
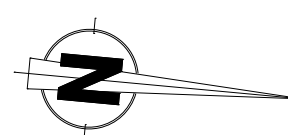
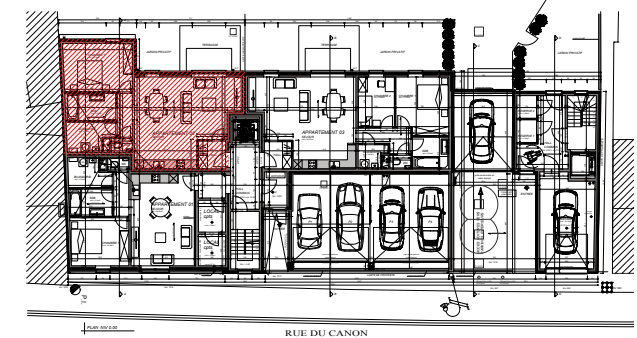


# CONSTRUCTION DE 13 APPARTEMENTS

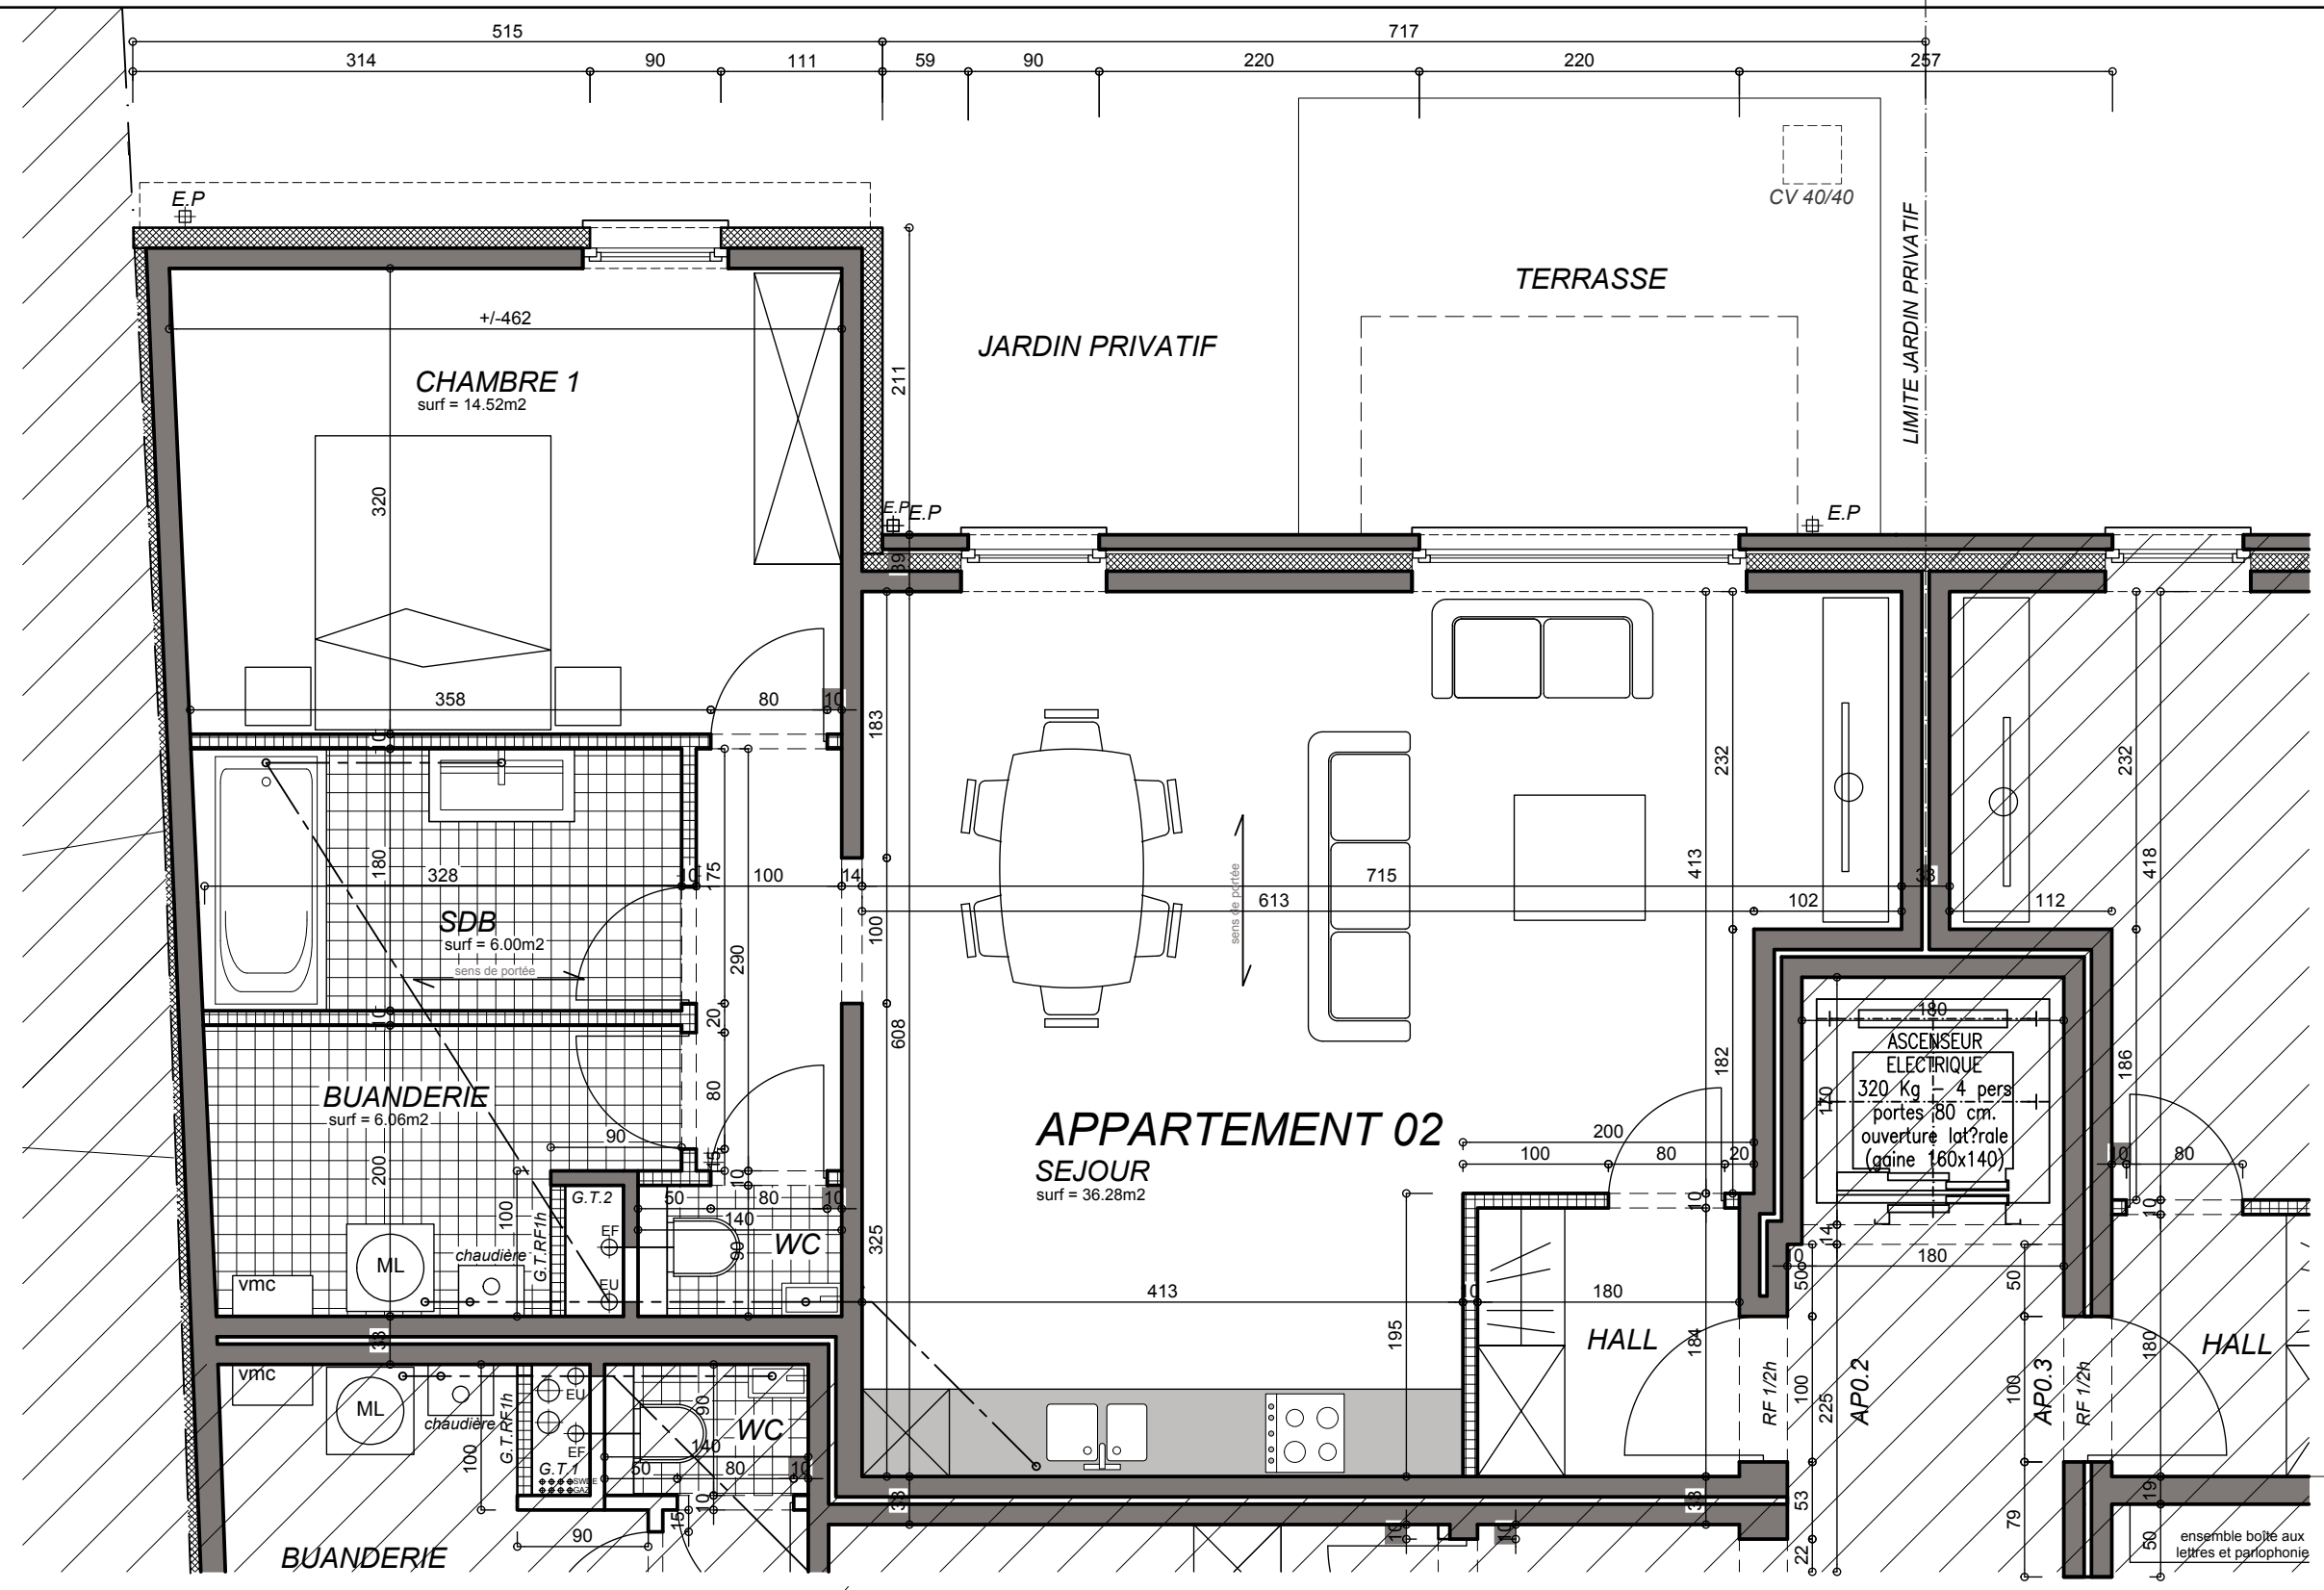

|   |     |  |                |
|---|-----|--|----------------|
| <b>SPRL Vincent DEWULF architecte</b><br>Avenue Léon Jouret, 31 7800 ATH<br>Tél : 068/28.57.47 - 0495/67.62.87 Email : vincent.dewulf@skynet.be |     | Dossier <b>SA CFA</b> Rue d'Houtaing 69 7812 Ath<br>Objet Construction de 13 appartements<br>rue du Canon n°5A et 5B |                |
| <b>PLAN INDIVIDUEL</b>  |     | Date 14/01/2021  | Dossier 190602 |
| AP 0.2  | rez | Ech 1/50e  | Indice         |