
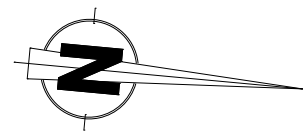
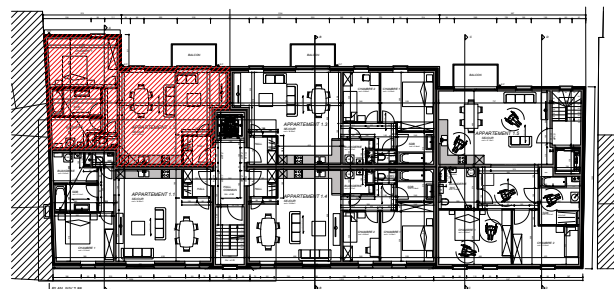


# CONSTRUCTION DE 13 APPARTEMENTS

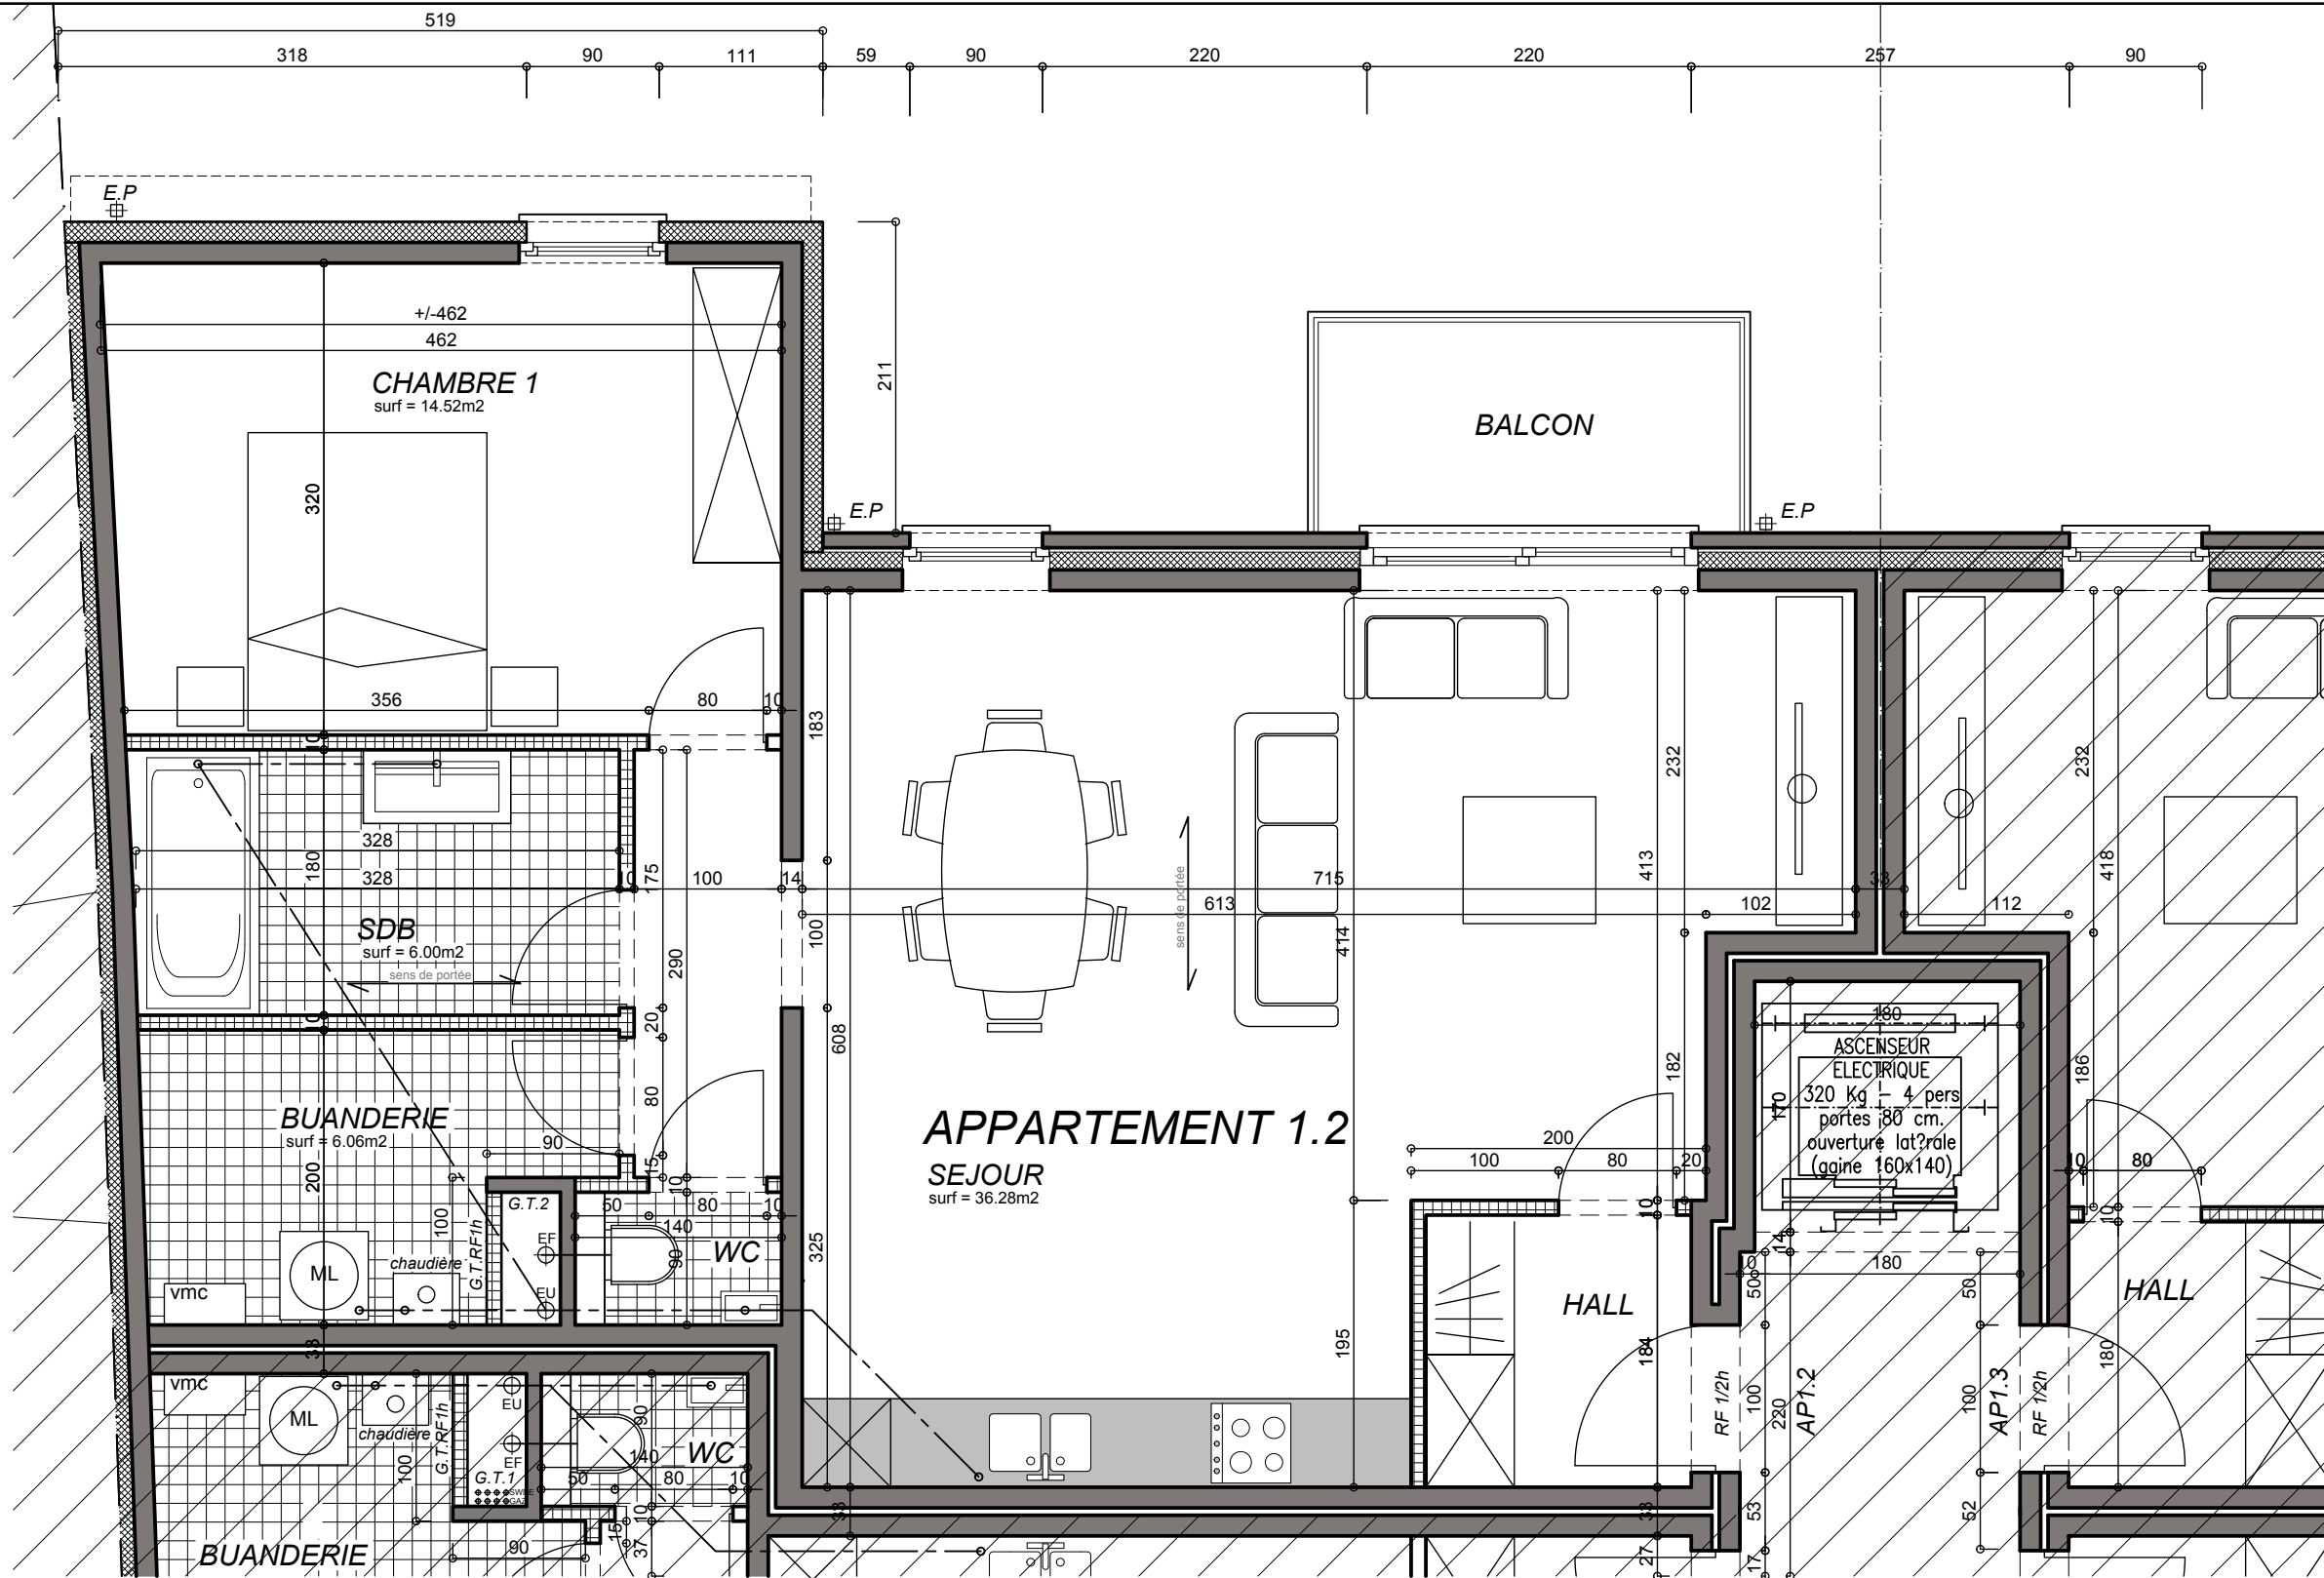

|  |  |  |                          |
|--|--|--|--------------------------|
| <b>SPRL Vincent DEWULF architecte</b><br>Avenue Léon Joret, 31 7800 ATH<br>Tél : 068/28.57.47 - 0495/67.62.87 Email : vincent.dewulf@skynet.be |  | Dossier <b>SA CFA</b> Rue d'Houtaing 69 7812 Ath<br>Objet Construction de 13 appartements<br>rue du Canon n°5A et 5B |                          |
| <b>PLAN INDIVIDUEL</b>   |  | Date 14/01/2021<br>Ech 1/50e   | Dossier 190602<br>Indice |
| AP 1.2   |  | 1er  |                          |