
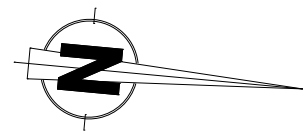
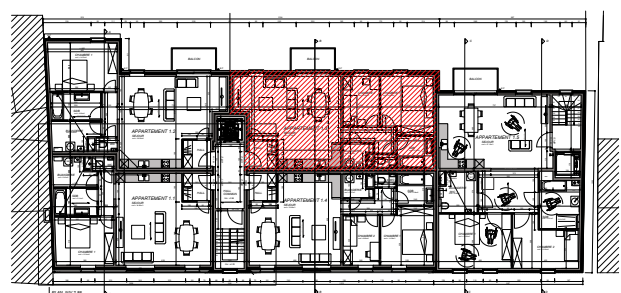


# CONSTRUCTION DE 13 APPARTEMENTS

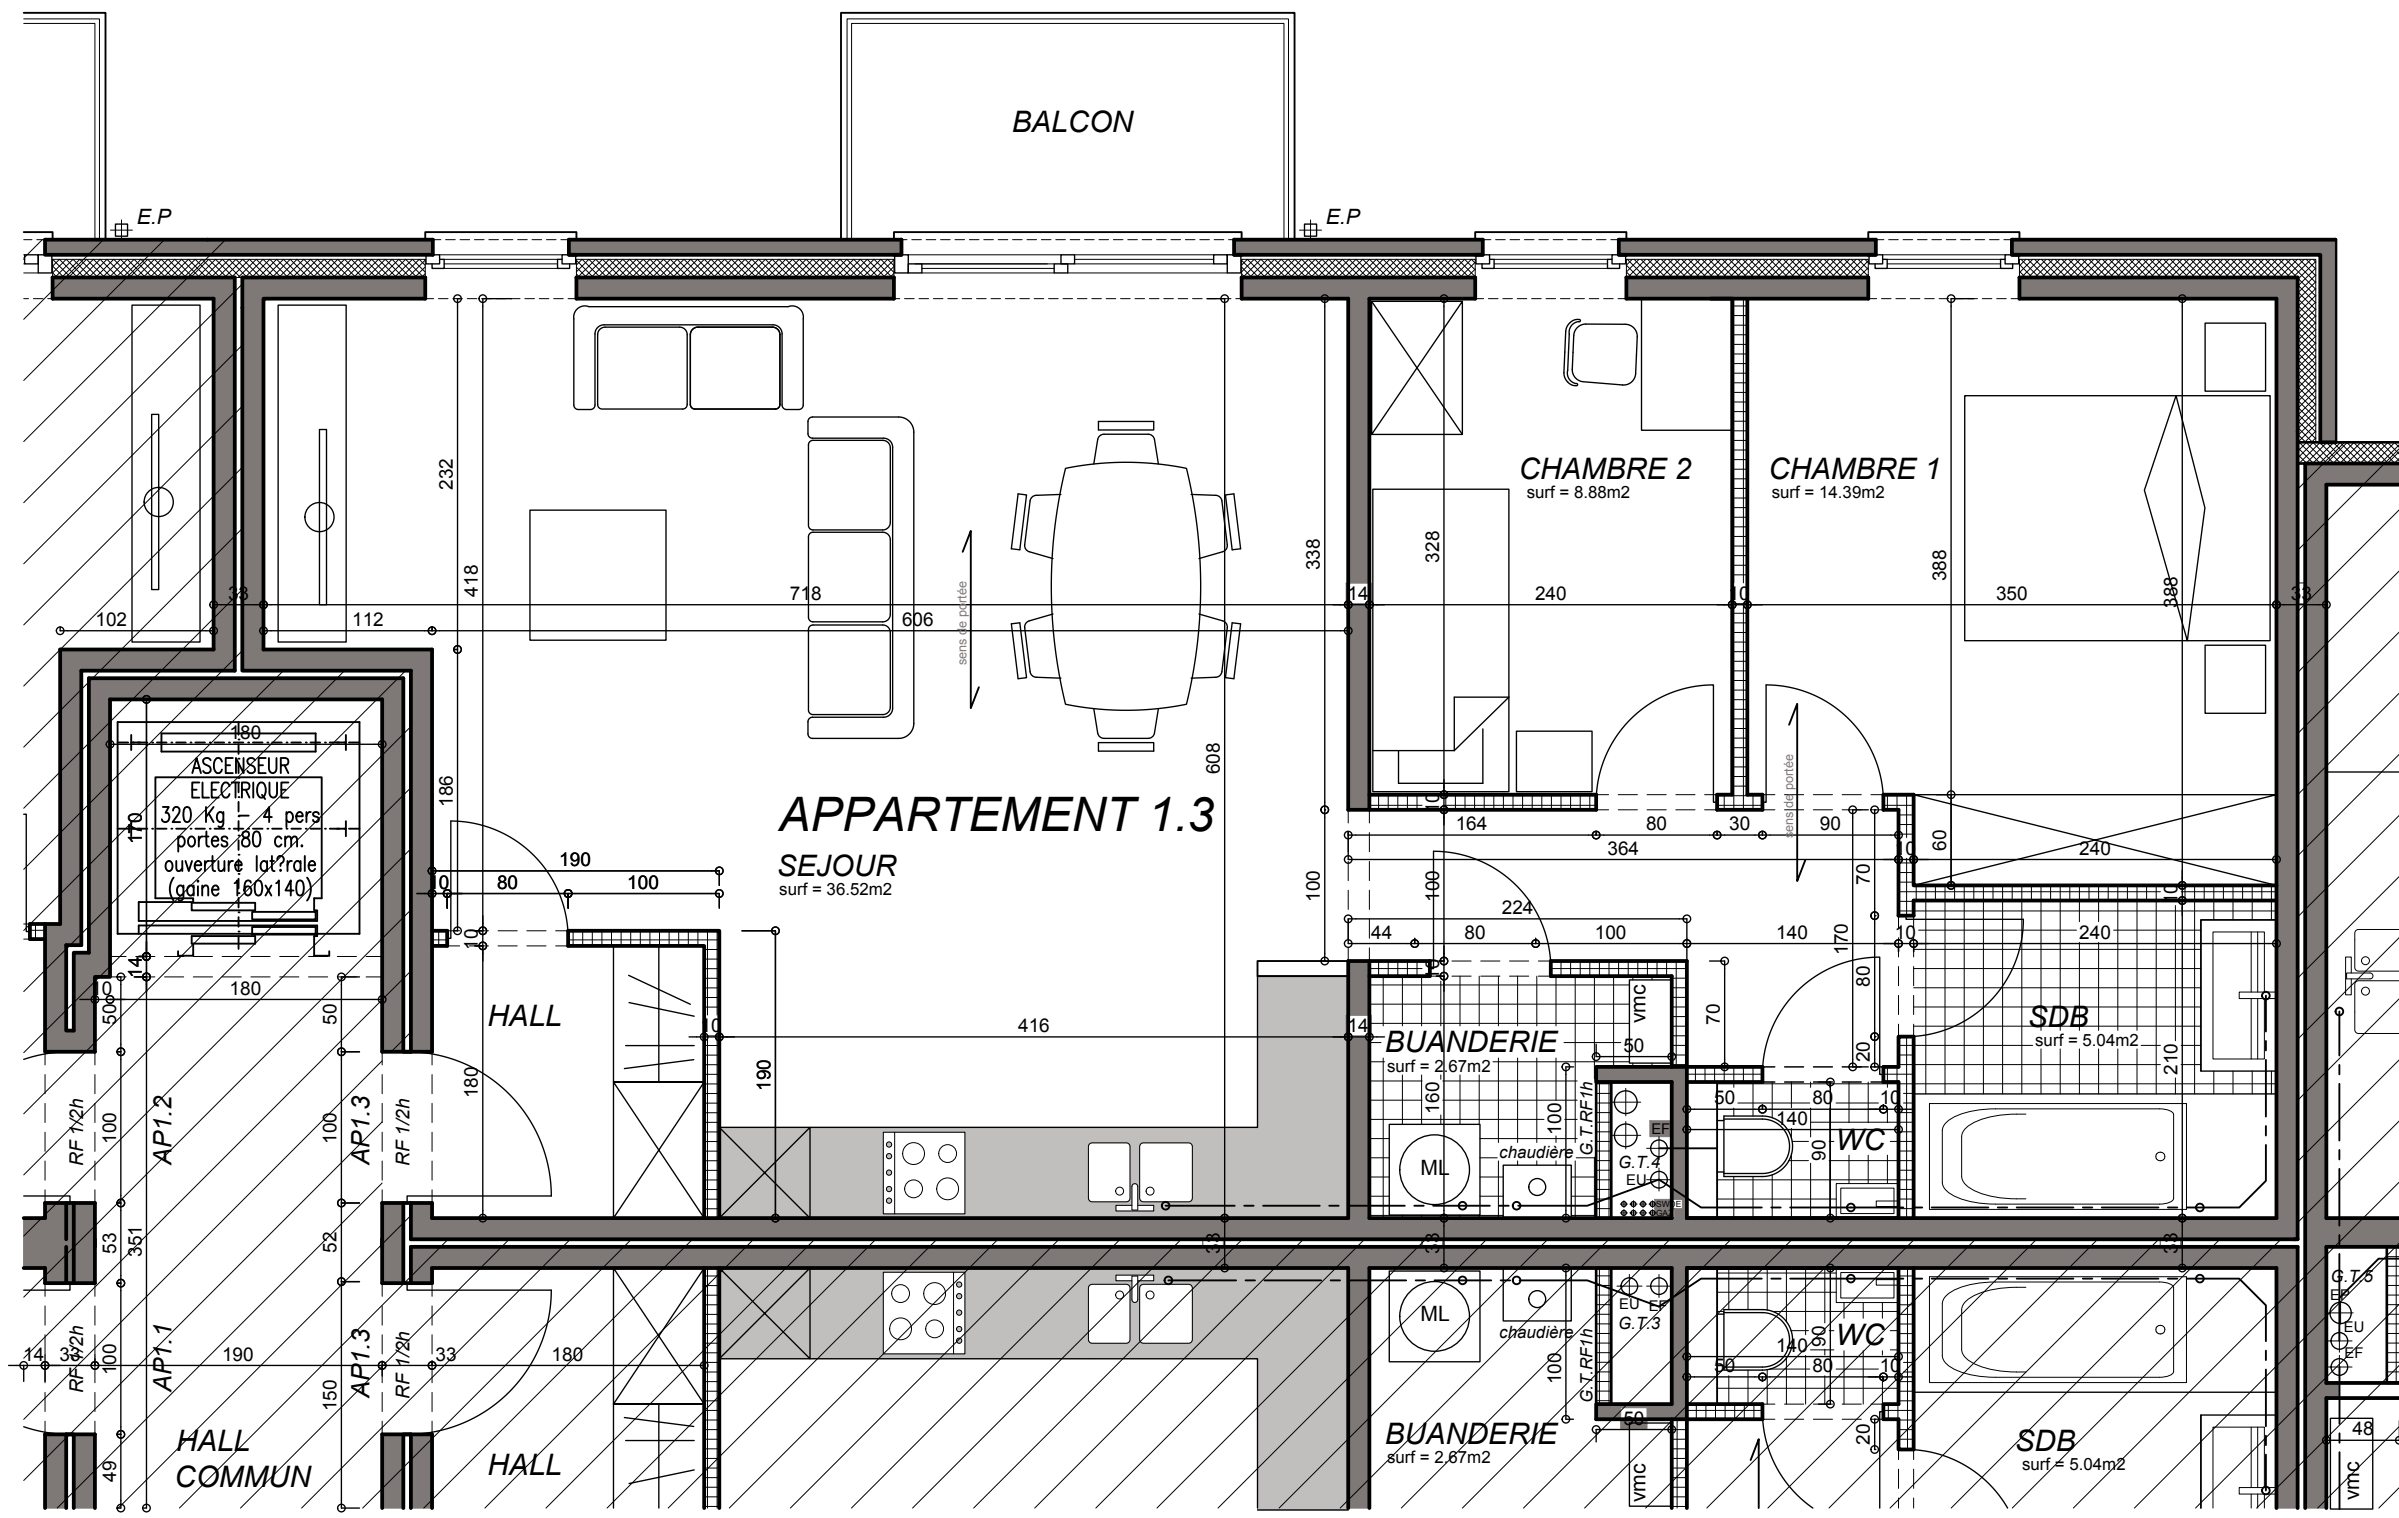

<b>SPRL Vincent DEWULF architecte</b> Avenue Léon Joret, 31 7800 ATH Tél : 068/28.57.47 - 0495/67.62.87 Email : vincent.dewulf@skynet.be		Dossier <b>SA CFA</b> Rue d'Houtaing 69 7812 Ath Objet Construction de 13 appartements rue du Canon n°5A et 5B	
<b>PLAN INDIVIDUEL</b>		Date 14/01/2021	Dossier 190602
AP 1.3	1er	Ech 1/50e	Indice