
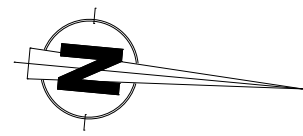
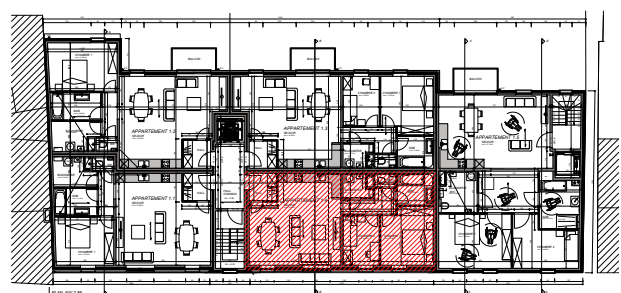


CONSTRUCTION DE 13 APPARTEMENTS

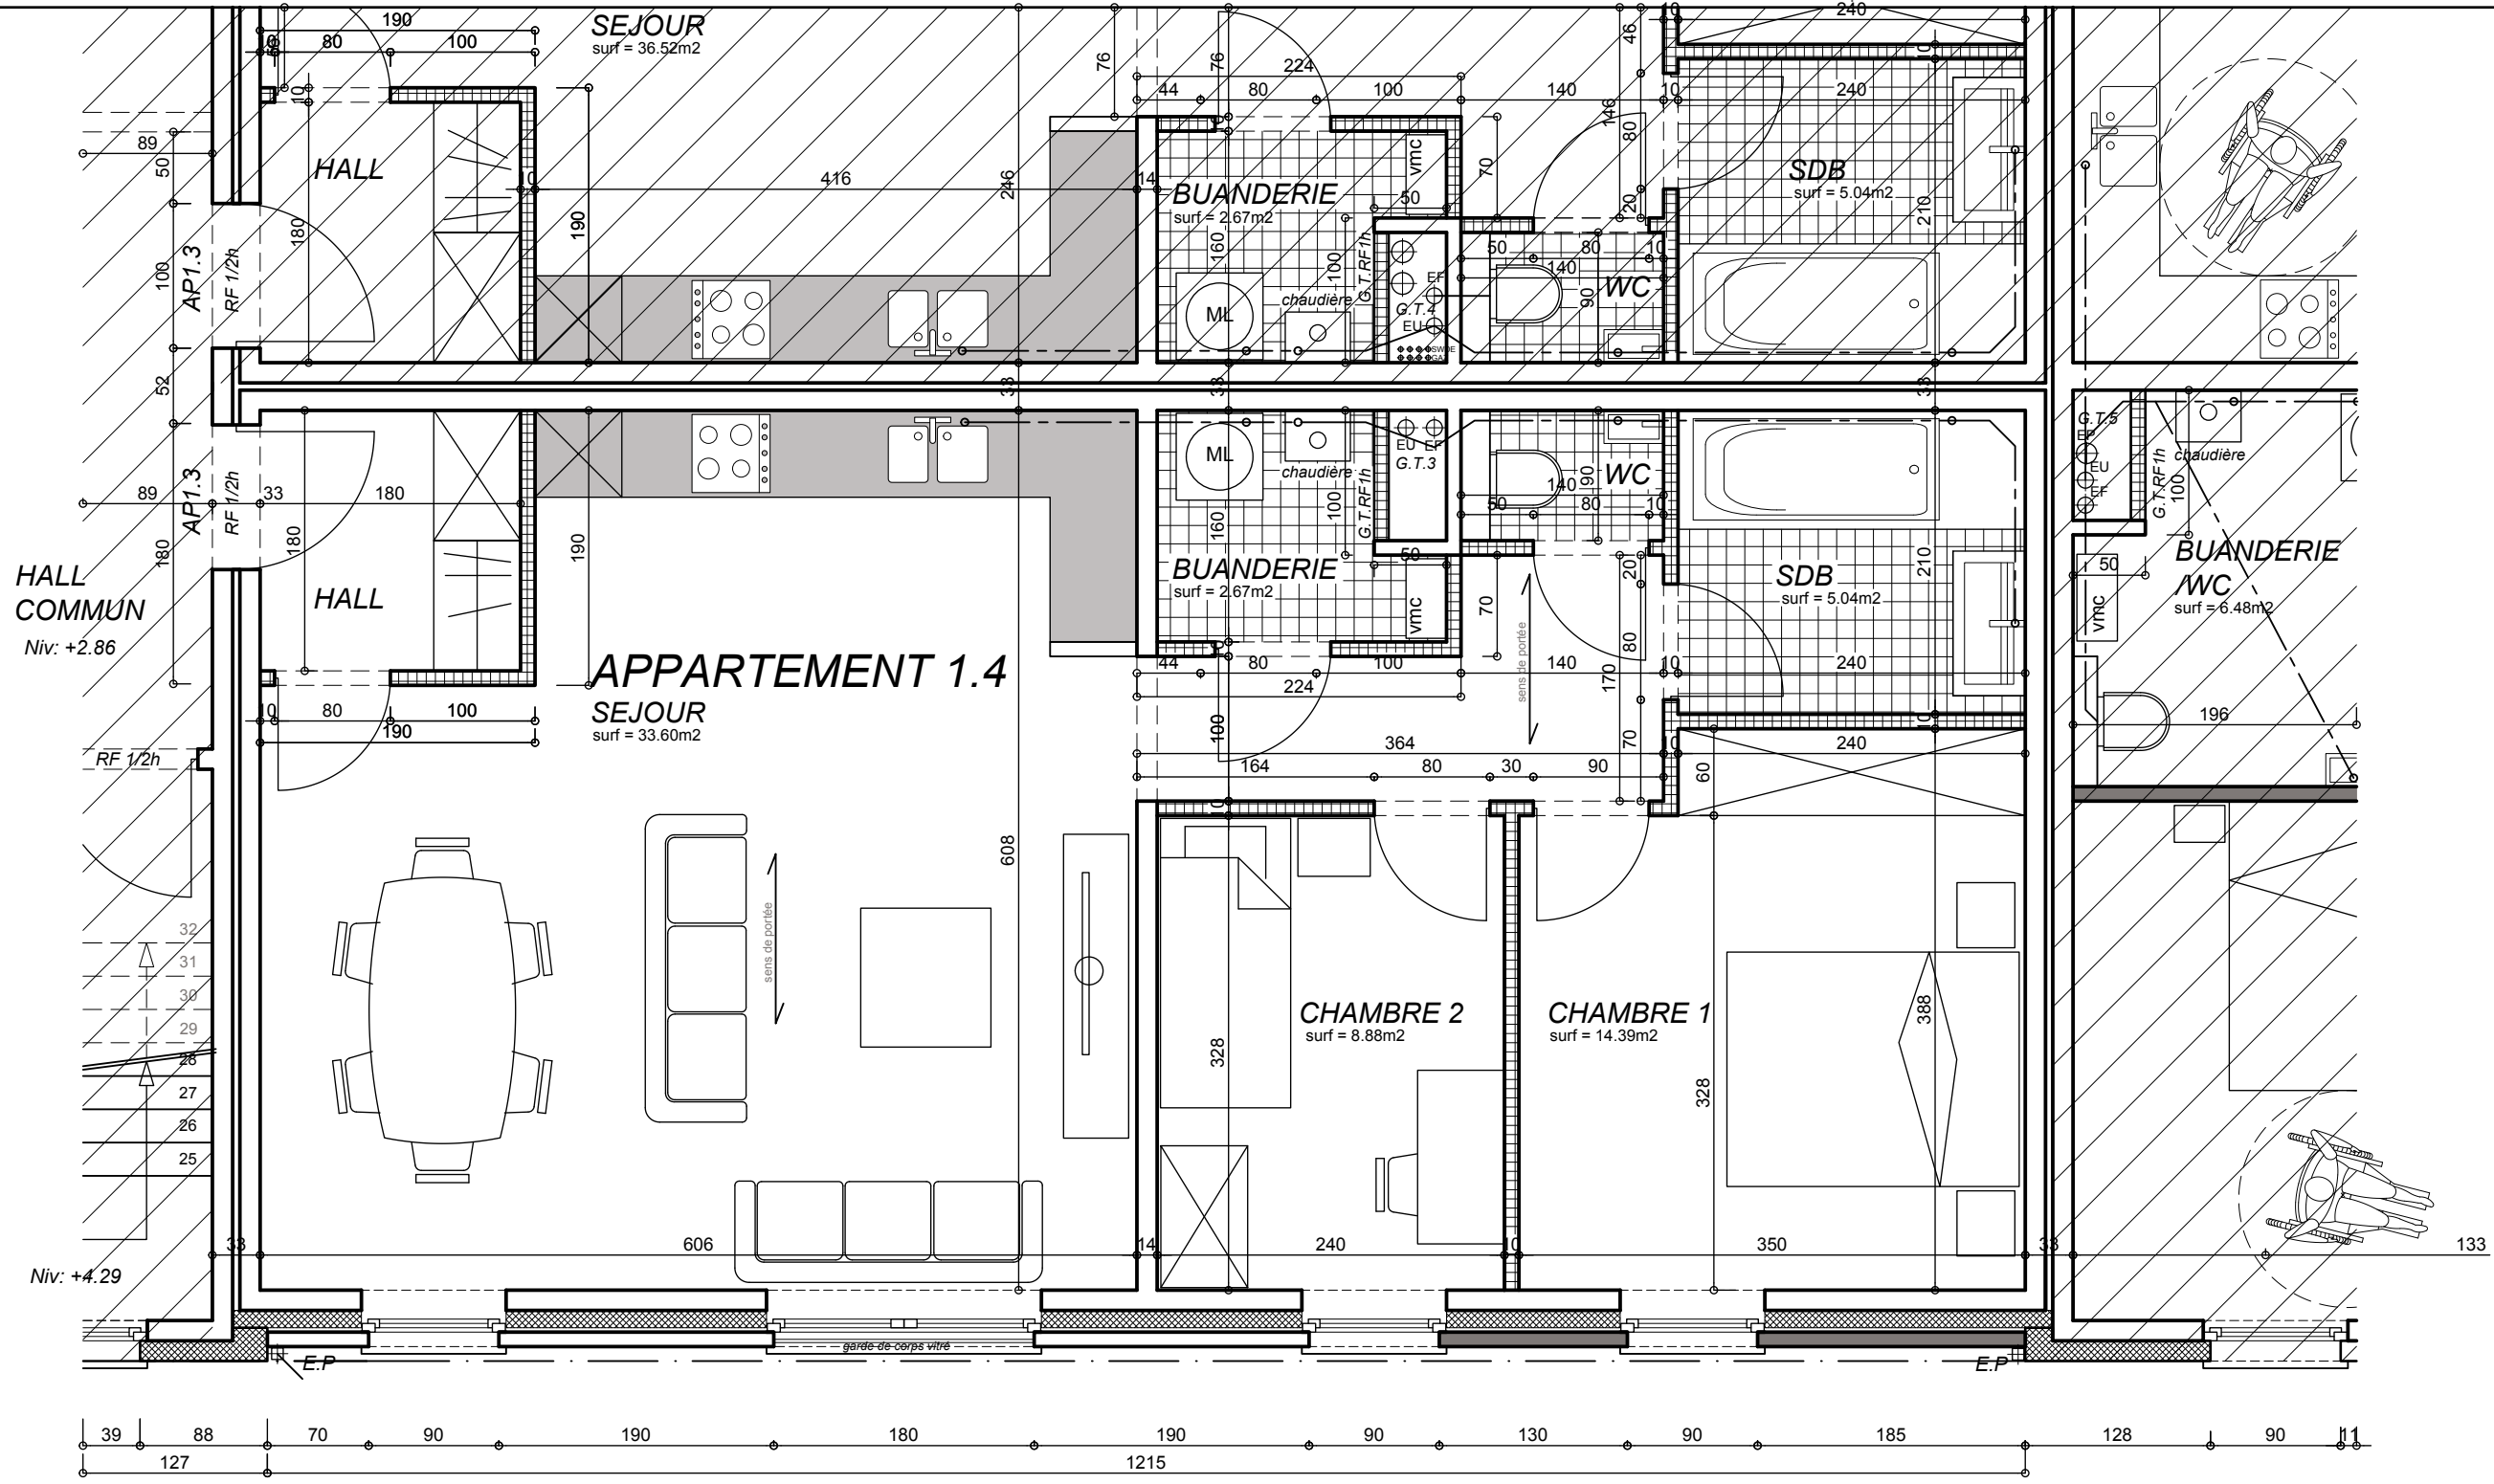

| | | | |
|---|-----|--|----------------|
| SPRL Vincent DEWULF architecte Avenue Léon Jouret, 31 7800 ATH Tél : 068/28.57.47 - 0495/67.62.87 Email : vincent.dewulf@skynet.be | | Dossier SA CFA Rue d'Houtaing 69 7812 Ath Objet Construction de 13 appartements rue du Canon n°5A et 5B | |
| PLAN INDIVIDUEL | | Date 14/01/2021 | Dossier 190602 |
| AP 1.4 | 1er | Ech 1/50e | Indice |