
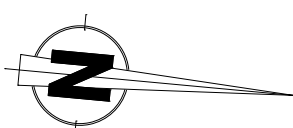
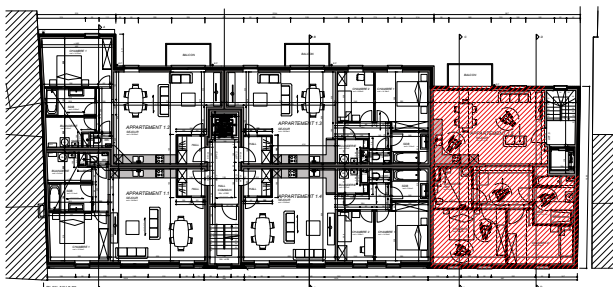



CONSTRUCTION DE 13 APPARTEMENTS

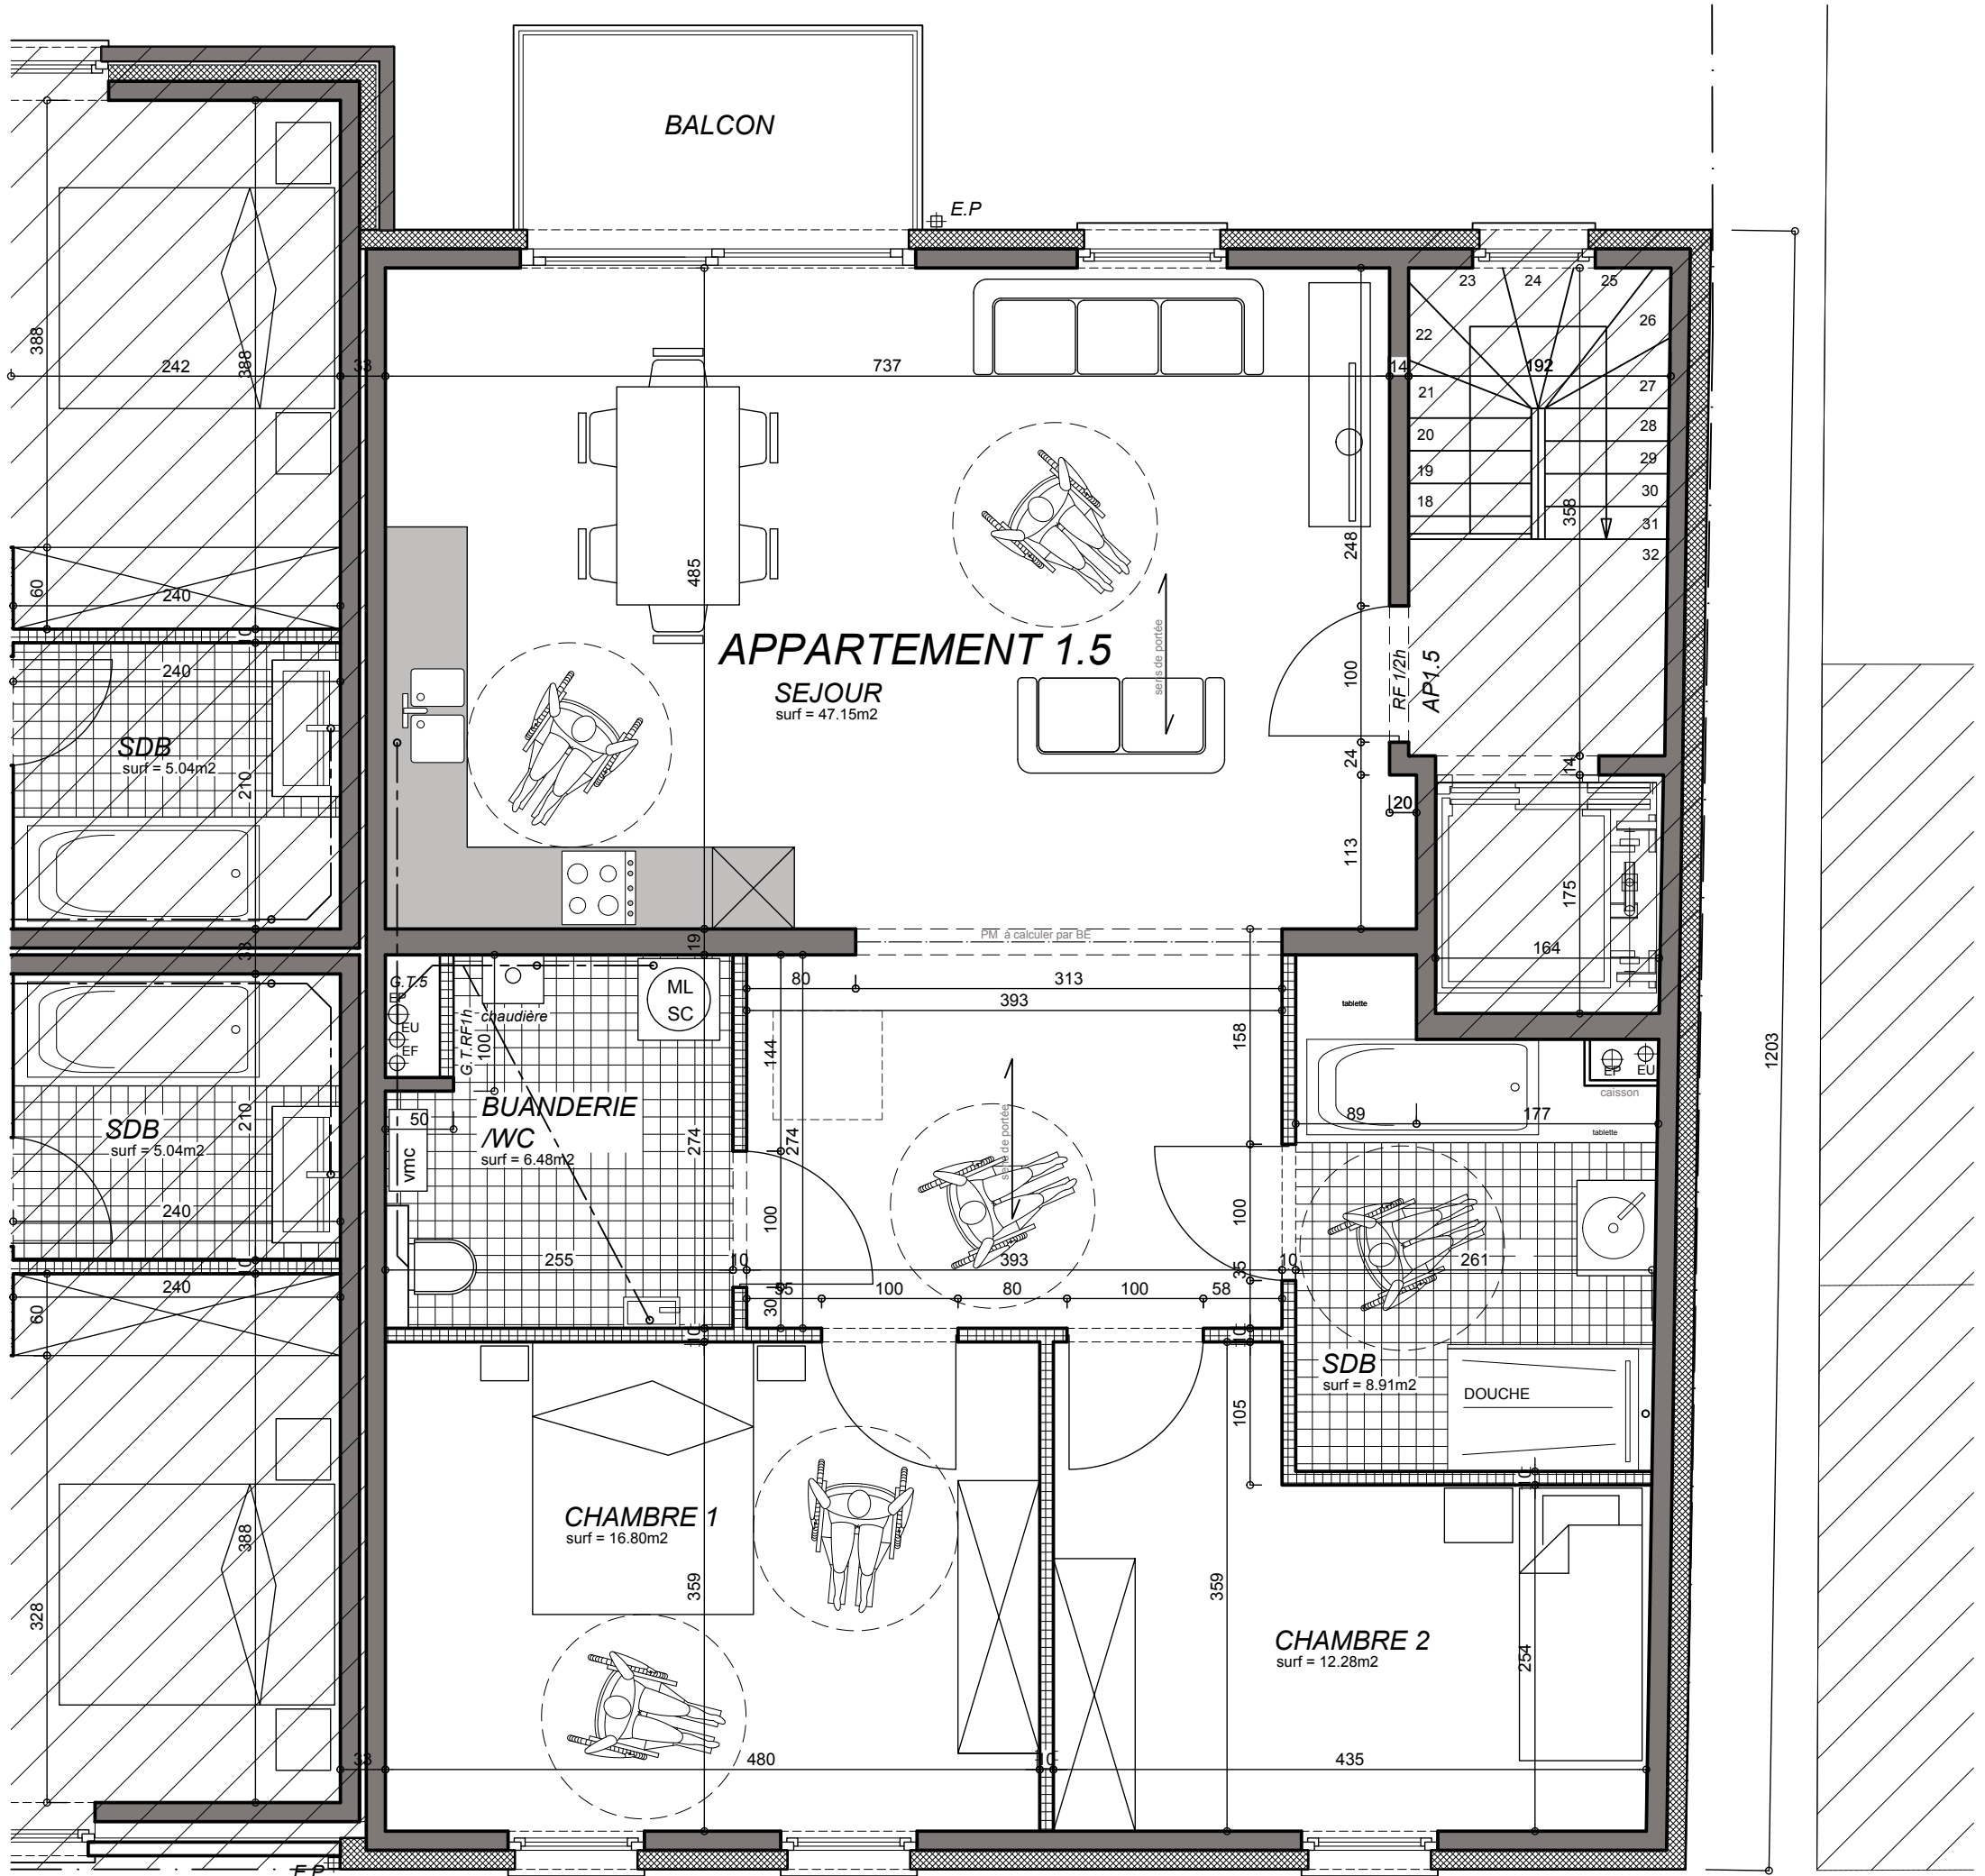

SPRL Vincent DEWULF architecte Avenue Léon Jouret, 31 7800 ATH Tél : 068/28.57.47 - 0495/67.62.87 Email : vincent.dewulf@skynet.be				Dossier SA CFA Rue d'Houtaing 69 7812 Ath	
PLAN INDIVIDUEL		AP 1.5 1er		Objet Construction de 13 appartements rue du Canon n°5A et 5B	
		Date 14/01/2021		Dossier 190602	
		Ech 1/50e		Indice	