
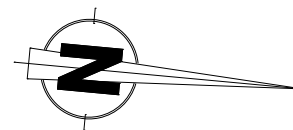
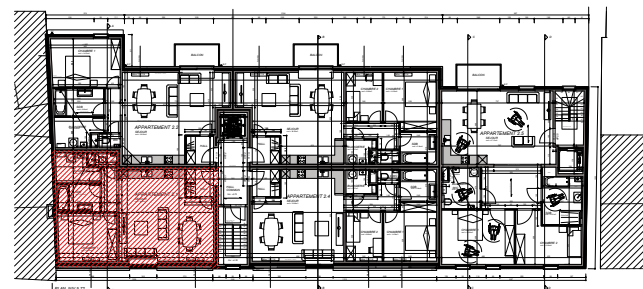


CONSTRUCTION DE 13 APPARTEMENTS

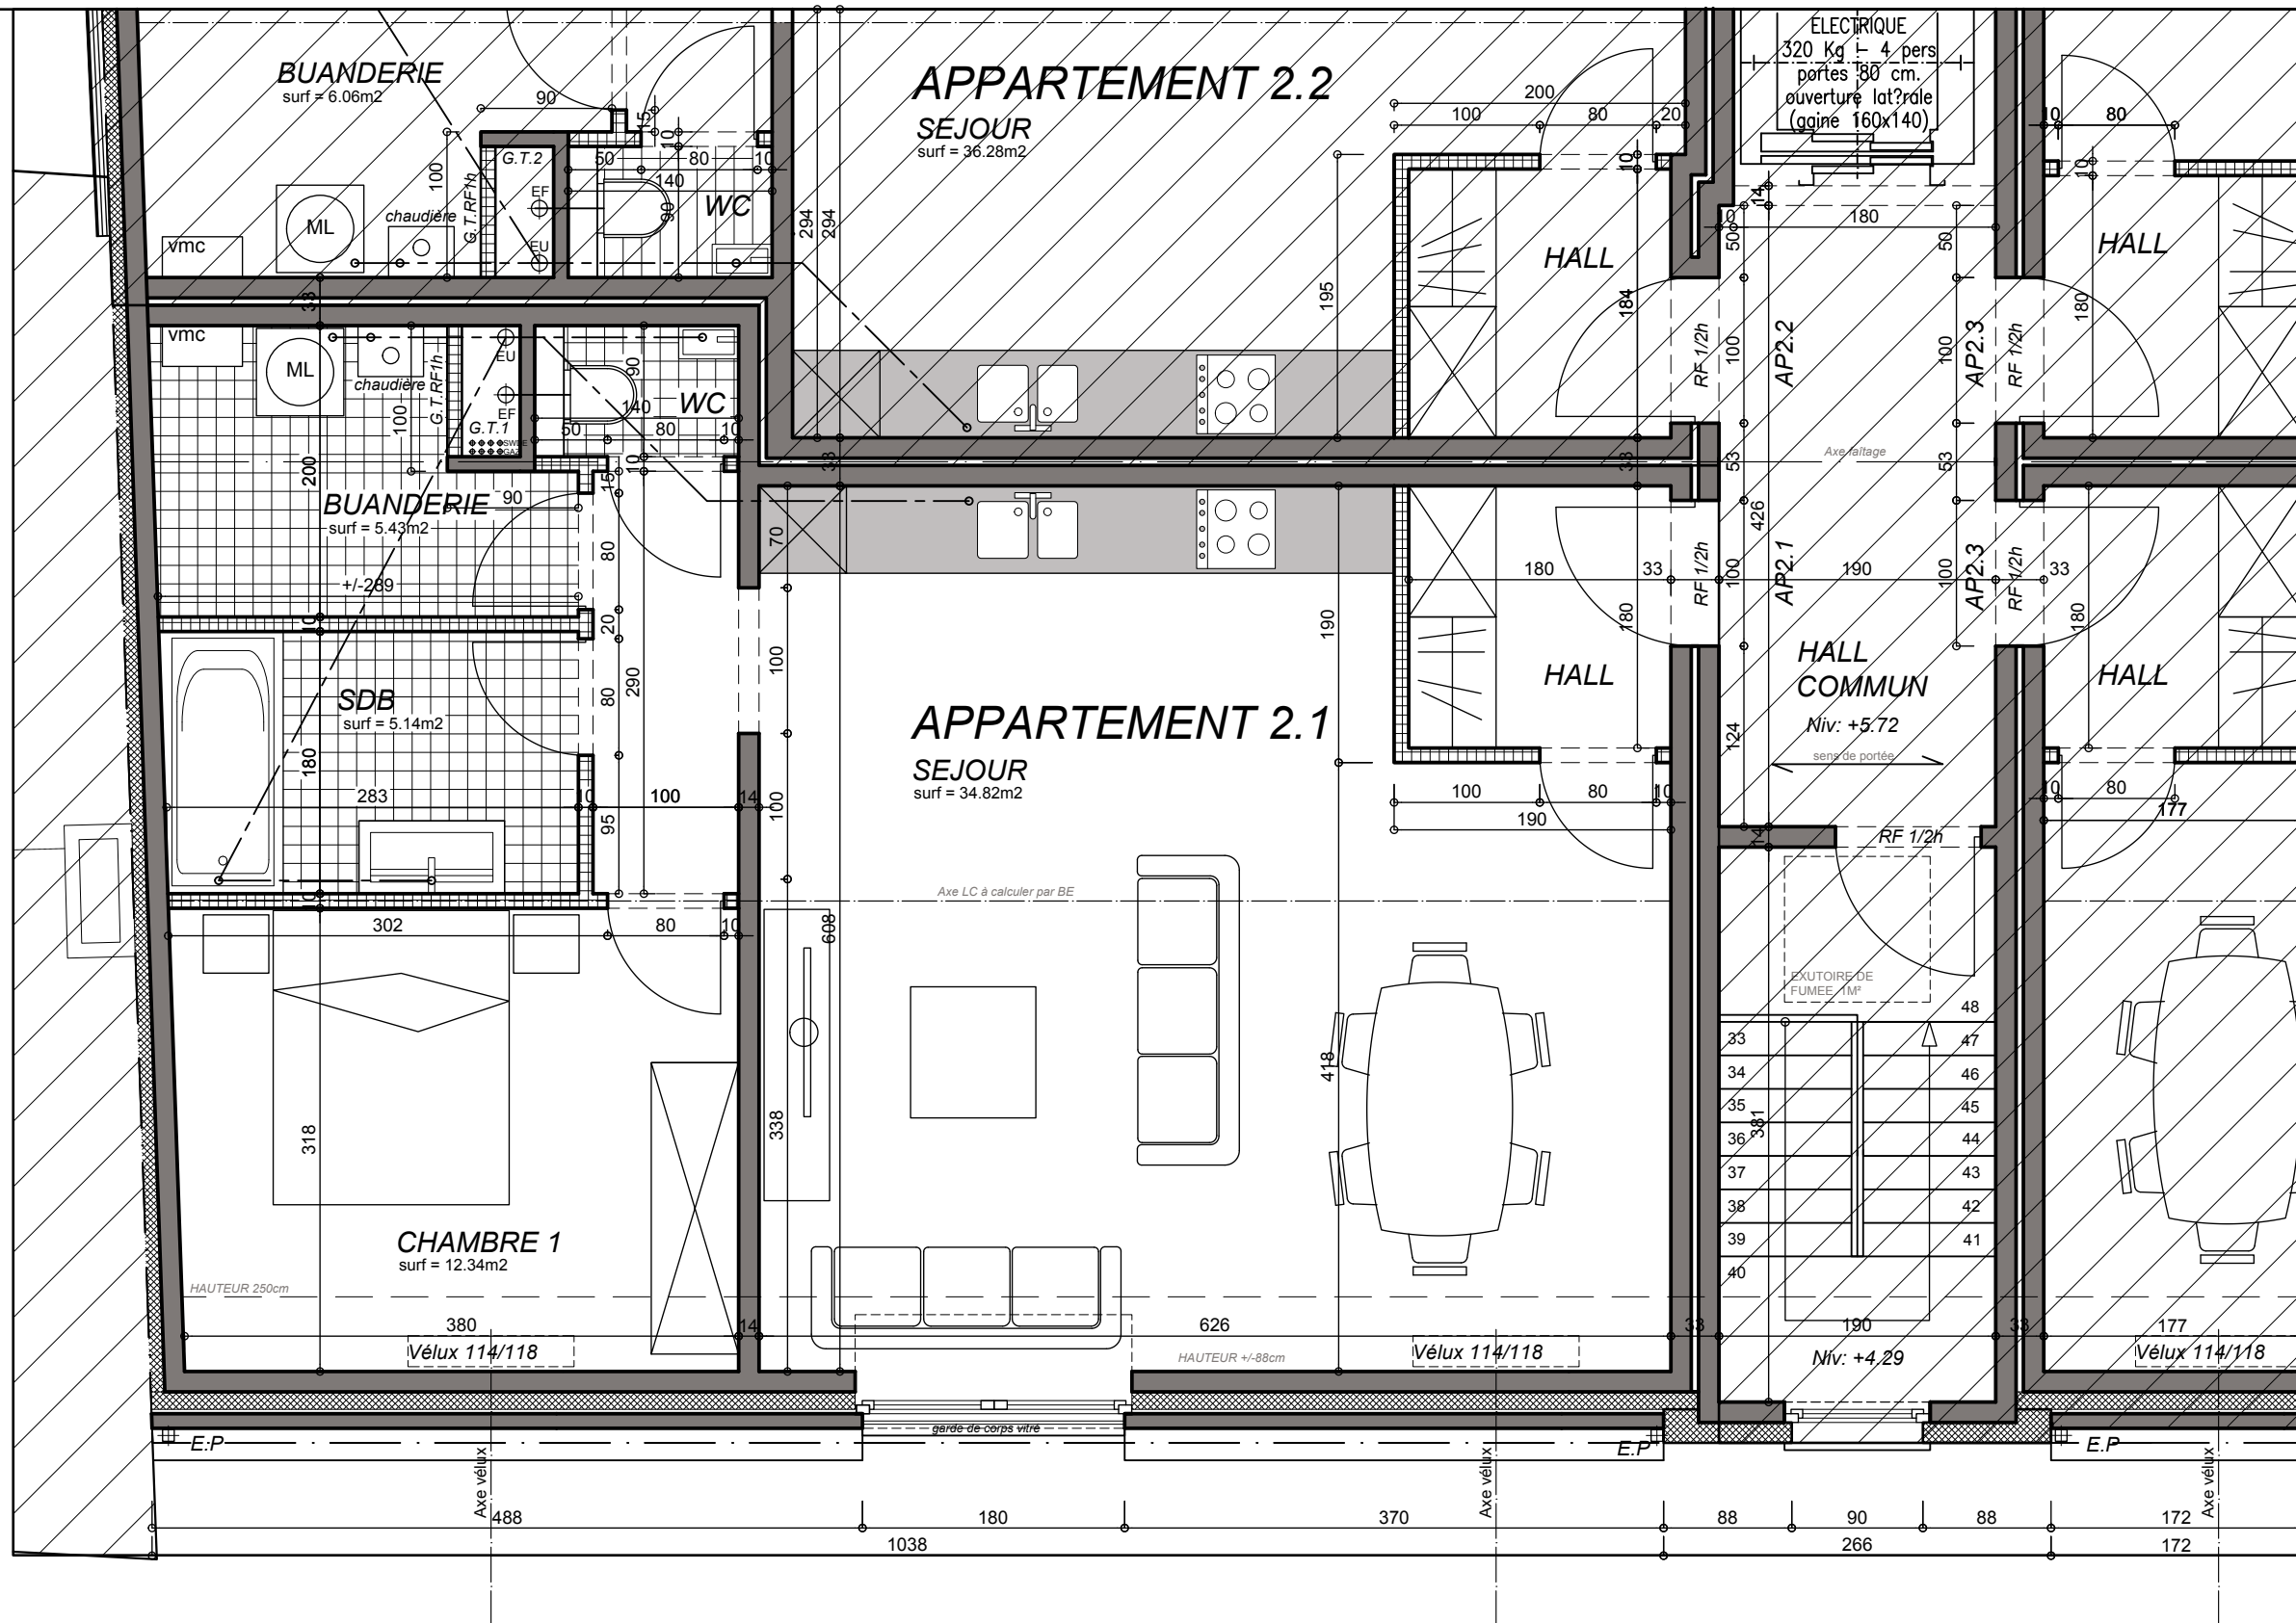

| | | | | |
|--|--|--|------------|--|
| SPRL Vincent DEWULF architecte Avenue Léon Joret, 31 7800 ATH Tél : 068/28.57.47 - 0495/67.62.87 Email : vincent.dewulf@skynet.be | | ARCHITECTURE Sprl Vincent DEWULF | | Dossier SA CFA Rue d'Houtaing 69 7812 Ath |
| PLAN INDIVIDUEL | | AP 2.1 | 2eme | Objet Construction de 13 appartements rue du Canon n°5A et 5B |
| | | Date | 14/01/2021 | Dossier |
| | | Ech | 1/50e | 190602 |
| | | | | Indice |