
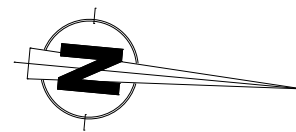
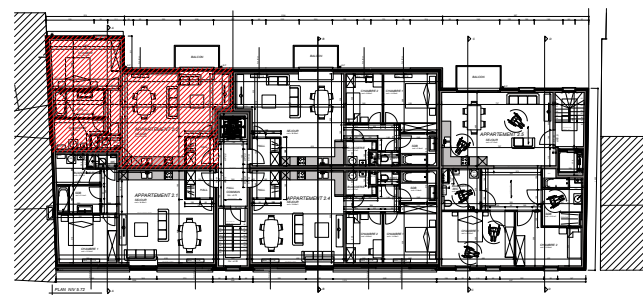


CONSTRUCTION DE 13 APPARTEMENTS

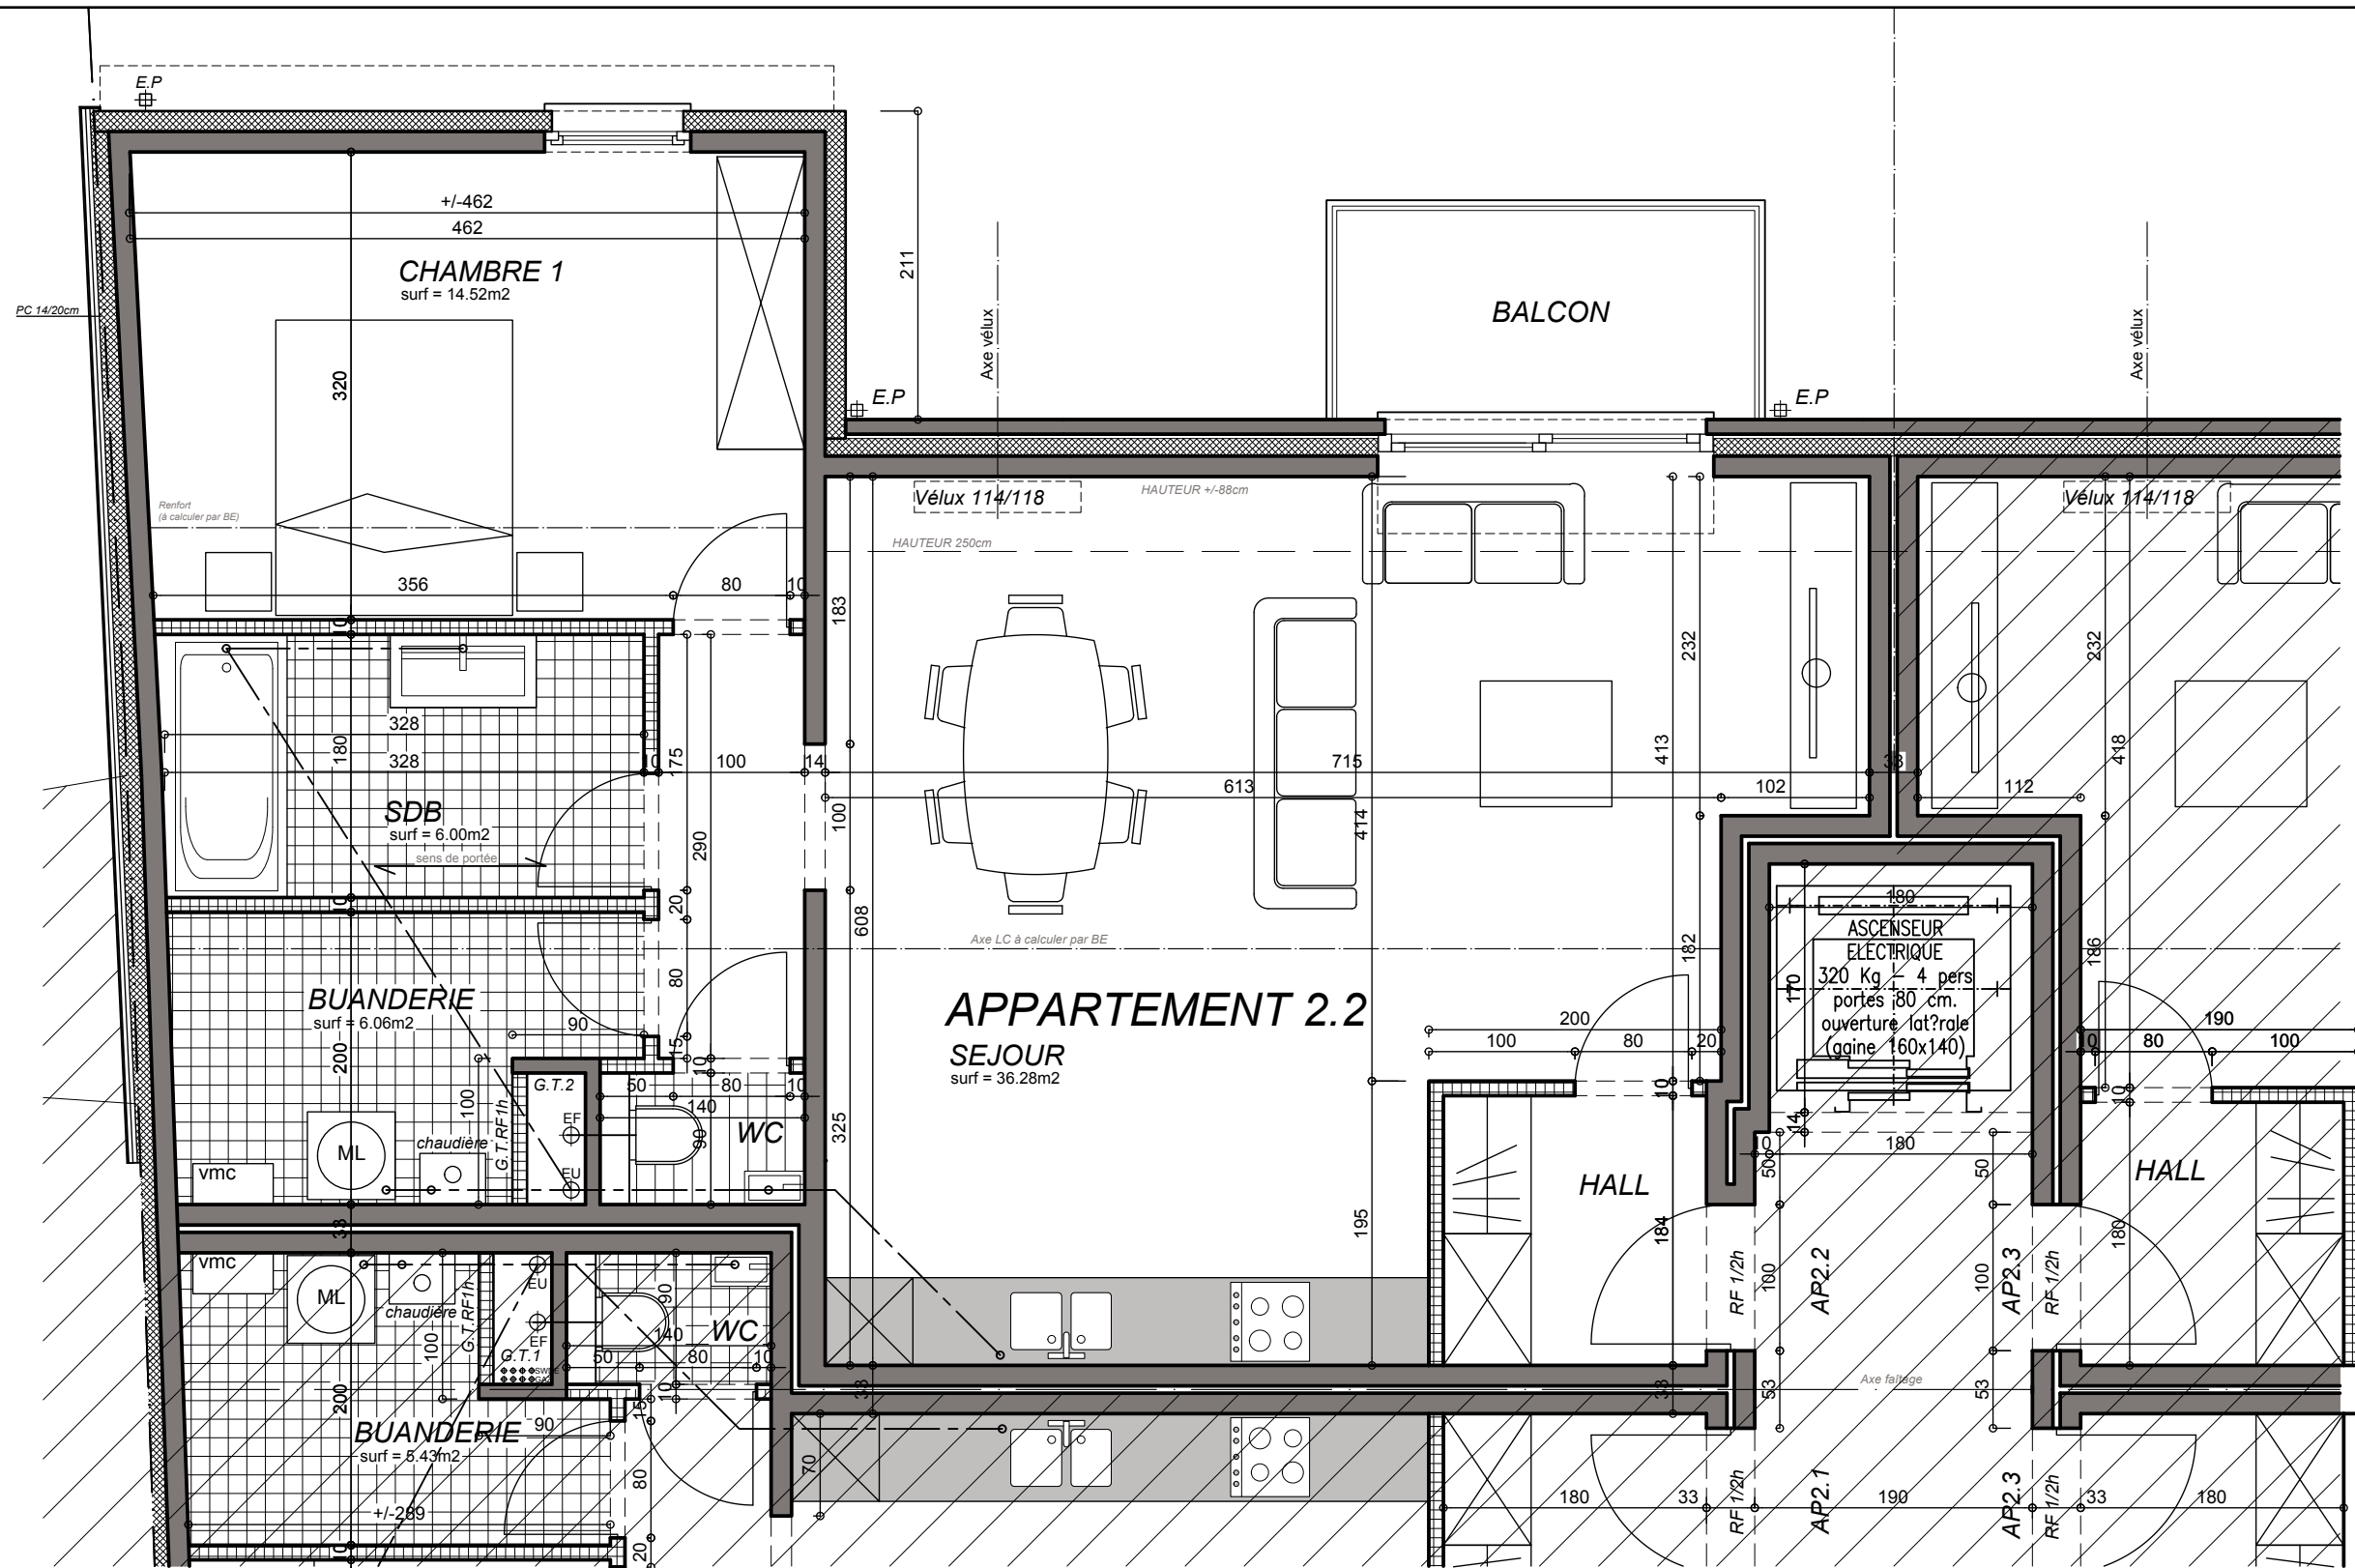

SPRL Vincent DEWULF architecte Avenue Léon Joret, 31 7800 ATH Tél : 068/28.57.47 - 0495/67.62.87 Email : vincent.dewulf@skynet.be		Dossier SA CFA Rue d'Houtaing 69 7812 Ath Objet Construction de 13 appartements rue du Canon n°5A et 5B	
PLAN INDIVIDUEL		Date 14/01/2021 Ech 1/50e	Dossier 190602 Indice