
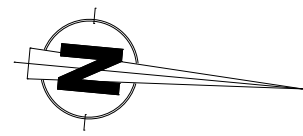
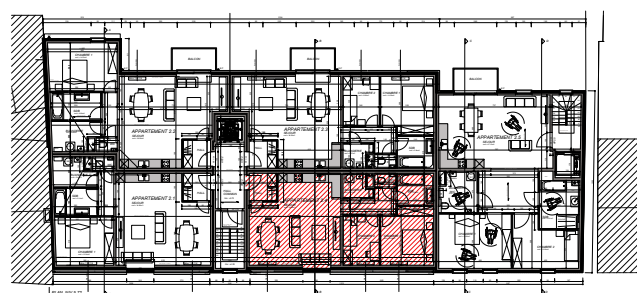



CONSTRUCTION DE 13 APPARTEMENTS

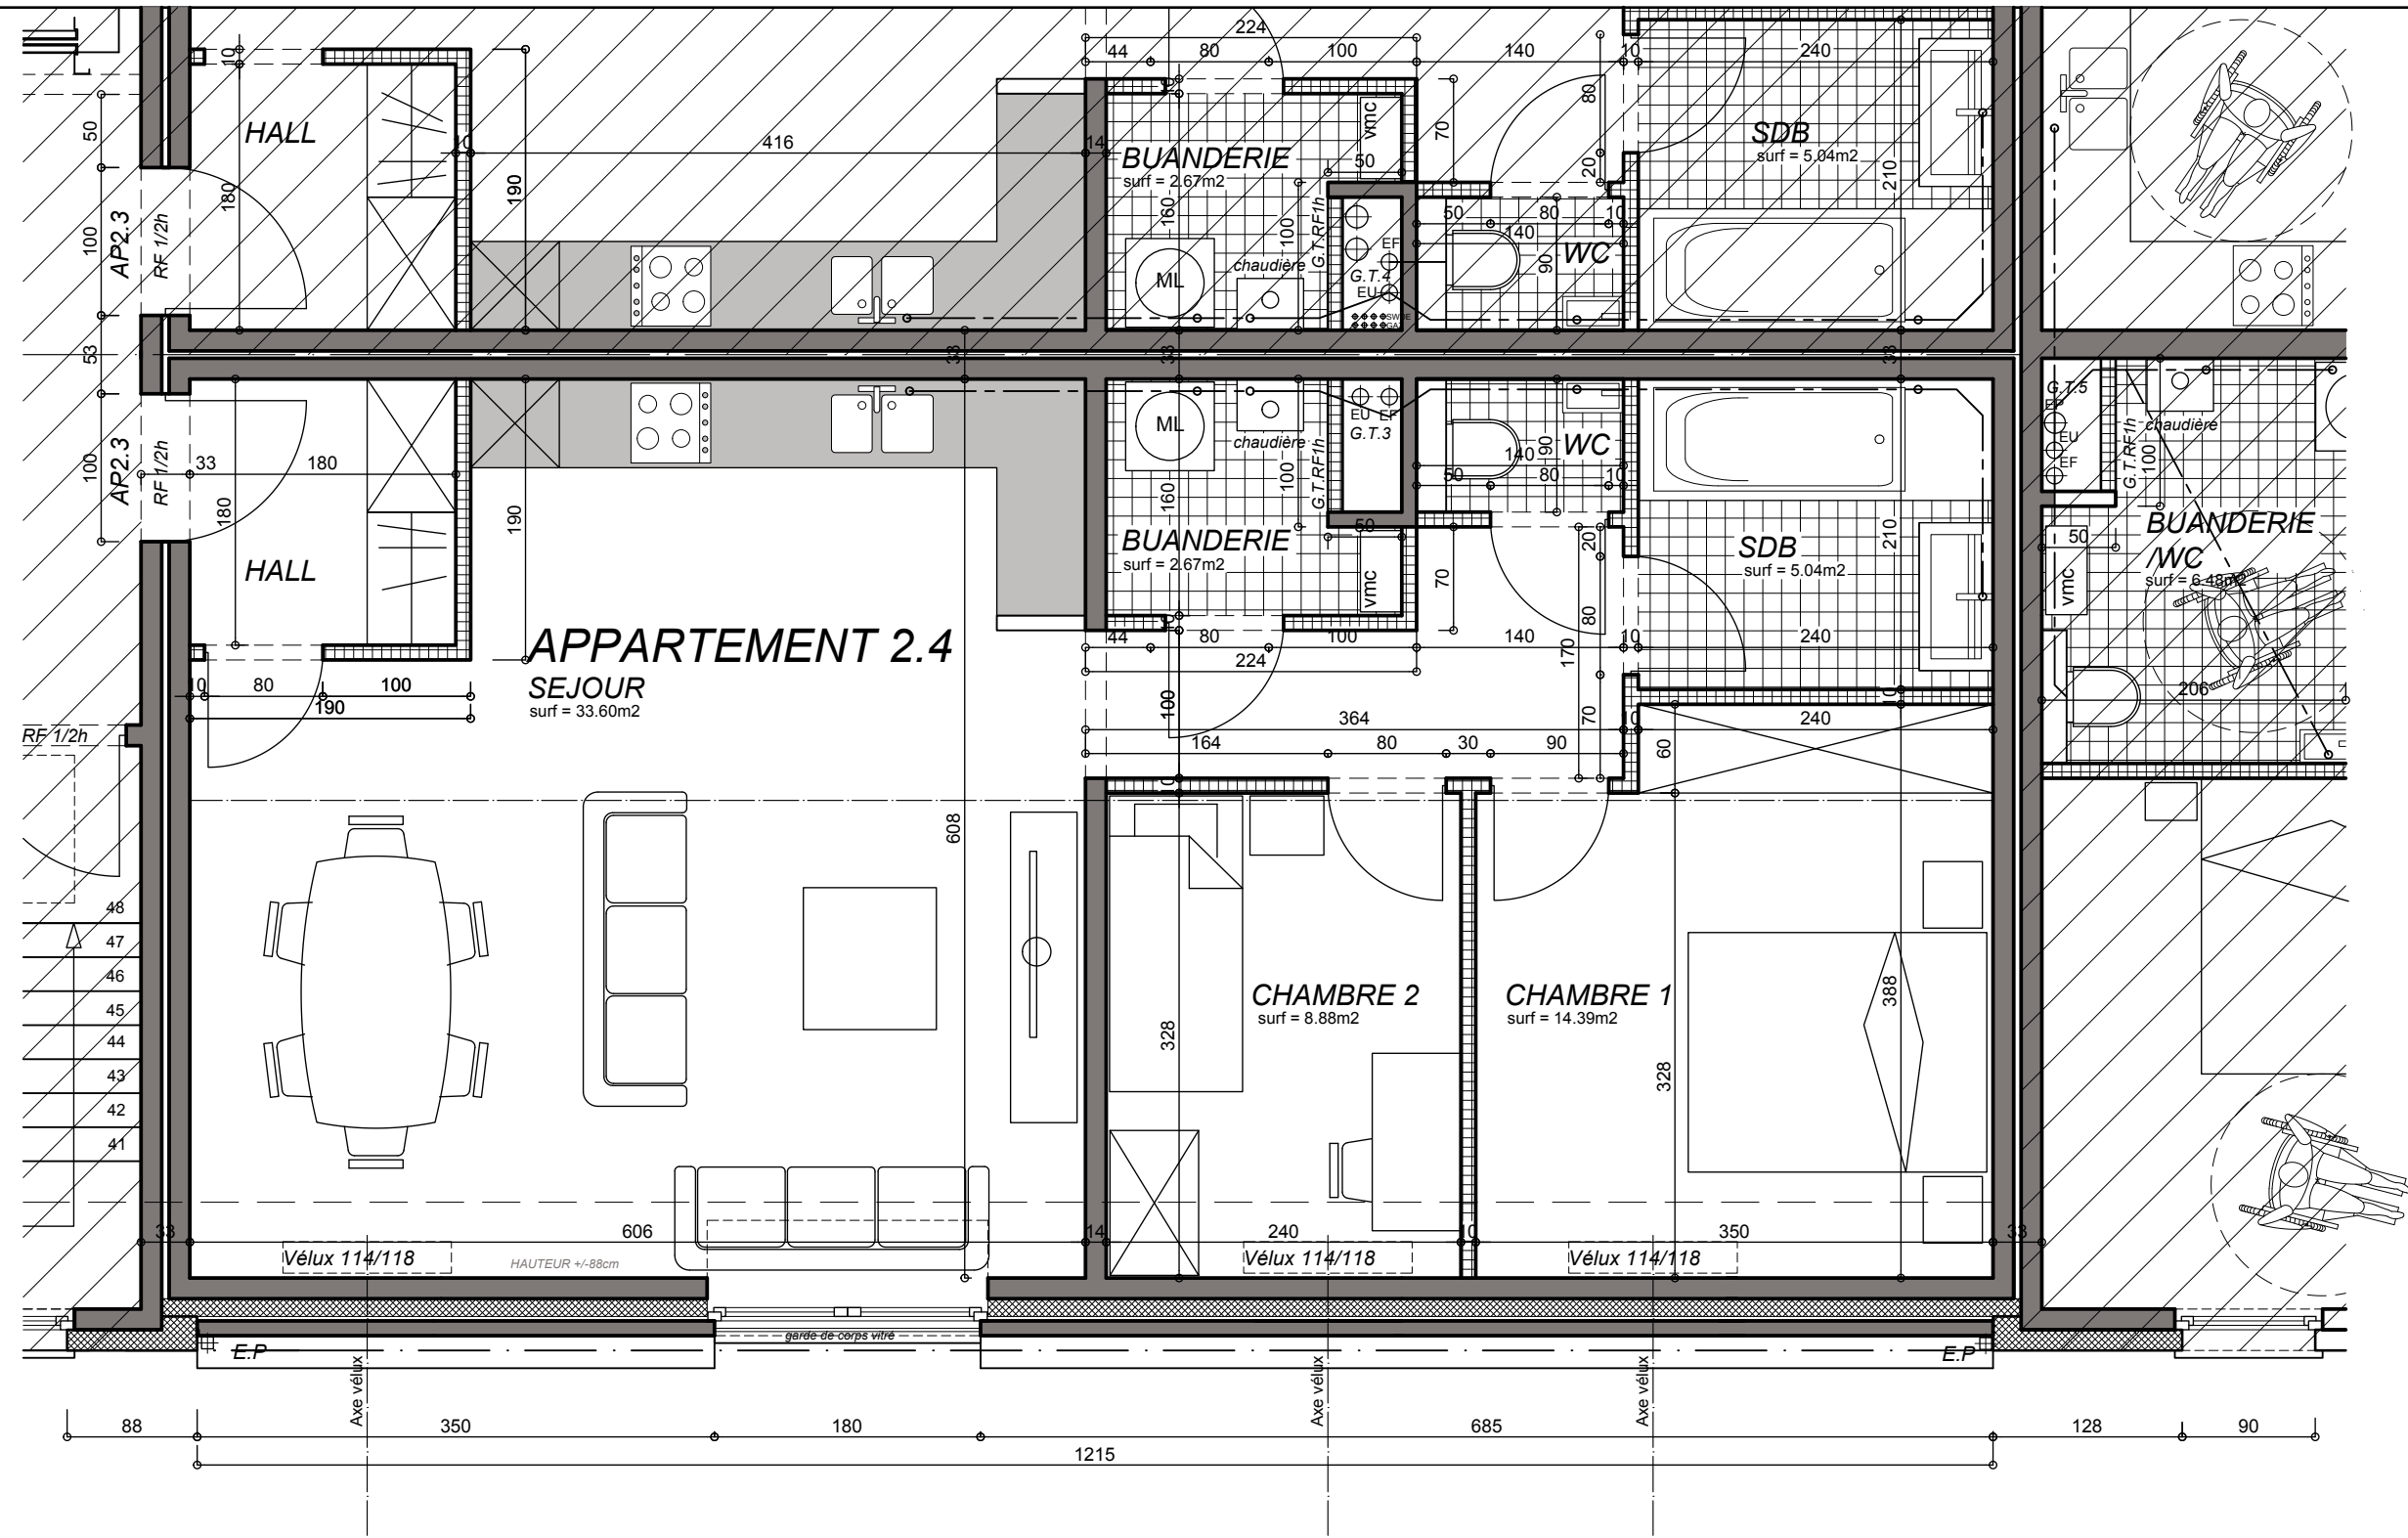

SPRL Vincent DEWULF architecte Avenue Léon Joret, 31 7800 ATH Tél : 068/28.57.47 - 0495/67.62.87 Email : vincent.dewulf@skynet.be			Dossier SA CFA Rue d'Houtaing 69 7812 Ath		
PLAN INDIVIDUEL			AP 2.4	2eme	Date 14/01/2021
				Ech 1/50e	Indice