
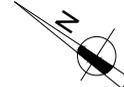
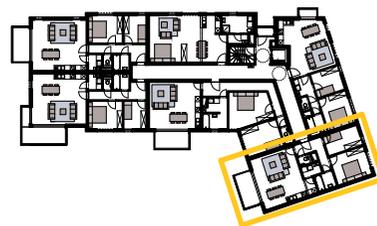


LEGENDE DES TECHNIQUES :

	Point d'attente appareil d'éclairage		Point d'arrivée d'énergie
	Luminaire étanche		Prise télédistribution
	Interrupteur simple unipolaire		Prise téléphonique
	Interrupteur bipolaire		Prise chaudière
	Interrupteur bipolaire à lampe témoin		Prise machine à laver
	Interrupteur deux directions		Prise sèche-linge
	Prise simple avec terre avec protection		Prise ventilation
	Prise double avec terre avec protection		Thermostat
	Prise de courant étanche		Régulation ventilation
	Tableau divisionnaire		Détecteur incendie autonome (hors entreprise)
	Parlophone		Radiateur
<i>Les appareils en appartements ont un bouton de commande d'ouverture pour la gâche de la porte d'entrée</i>			
	Gâche électrique		Zone de faux-plafond
	Bouton-poussoir avec minuterie		
	Sonnette		

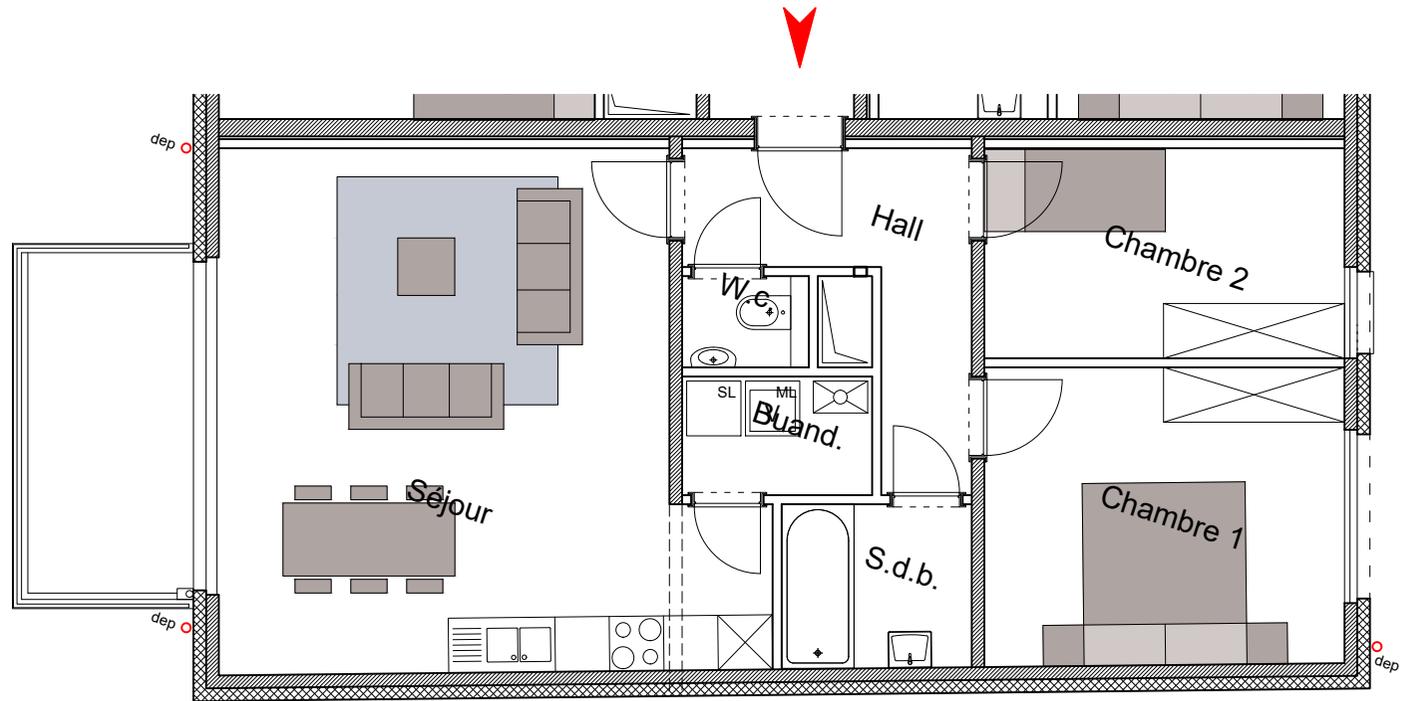

Résidence Camélia
Appartement A 2.6

Rue des Champs, 6 - 7500 Tournai
surface : 82 m²
balcon : 8 m²