


CONSTRUCTION D'UN IMMEUBLE DE 13 APPARTEMENTS

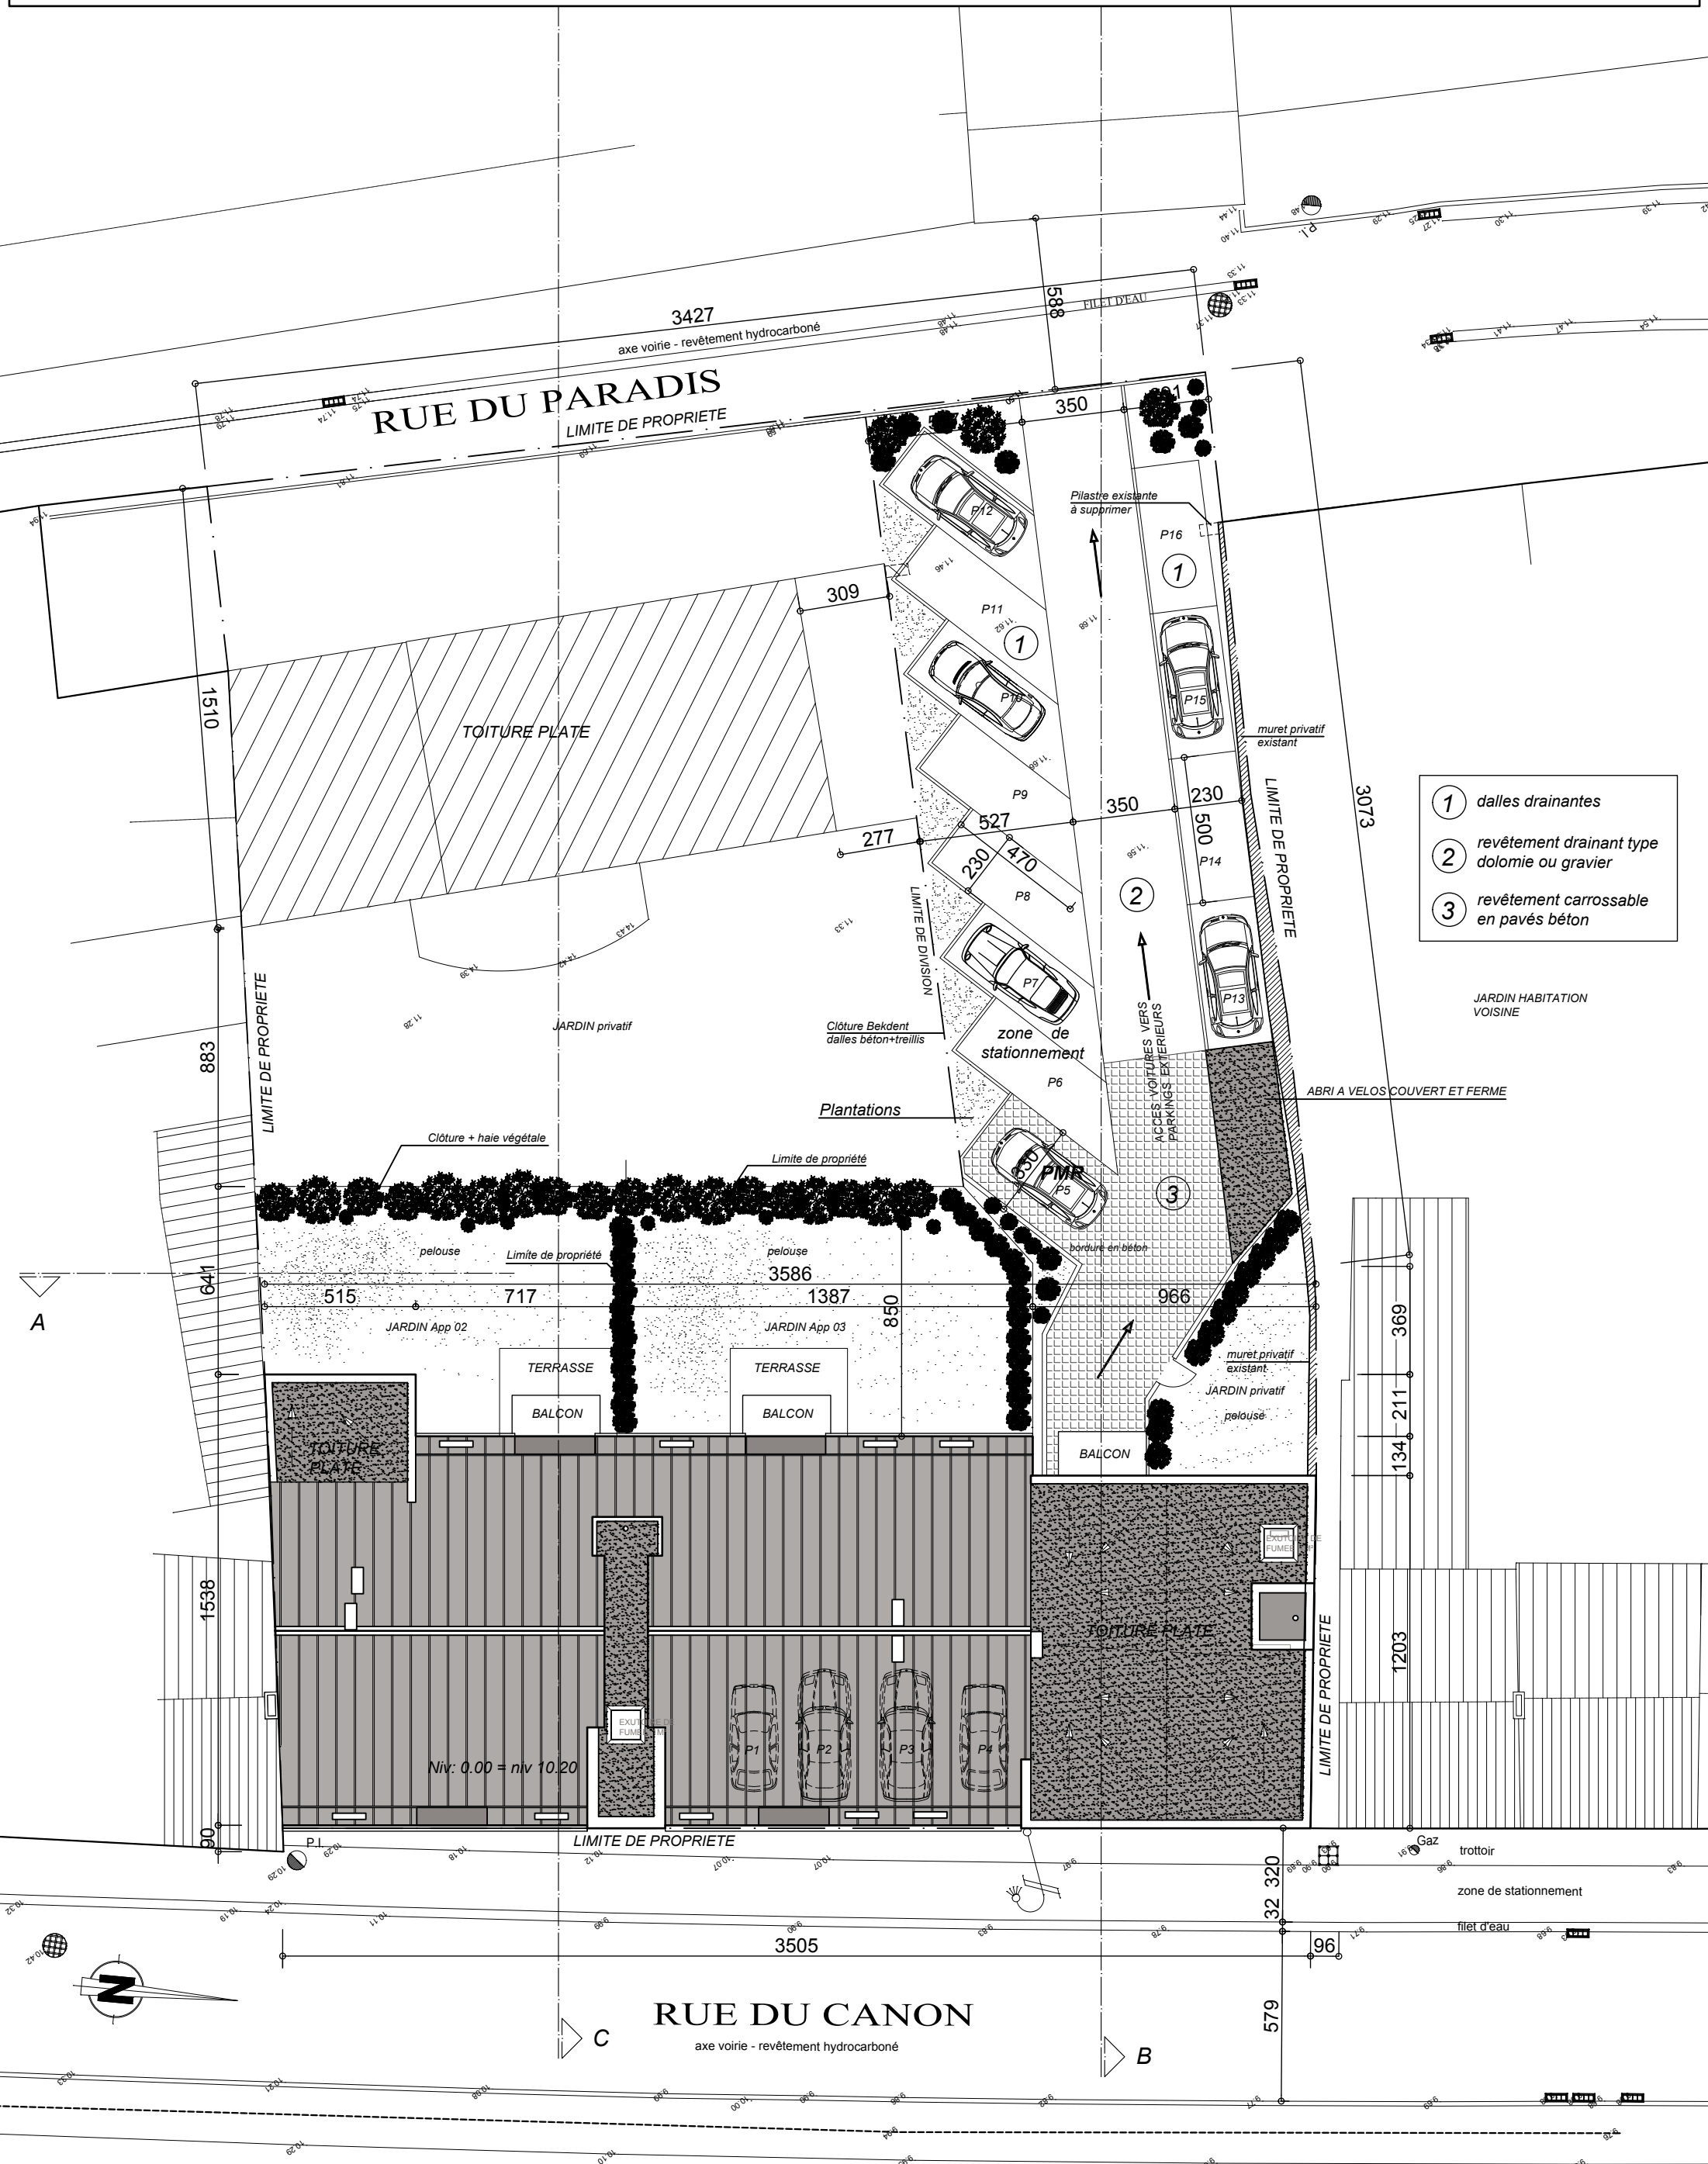

IMPLANTATION 1/200

SPRL Vincent DEWULF architecte

Avenue Léon Jouret, 31 7800 ATH

Tél : 068/28.57.47 - 0495/67.62.87 Email : vincent.dewulf@skynet.be



Dossier

SA COMPAGNIE FONCIERE ATHOISE

Rue d'Houtaing, 69 7812 HOUTAING (Ath)

Ech

1/200

14/12/2020

Dossier

190602